



Handwritten notes:
 581-411-6-88
 581-411-6-80

UUSI BIOKAASUREAKTORI + LIITTYVÄT RAKENNUKSET:
 1. REAKTORISÄILIÖ 1 100 m³
 2. ENERGIATUOTANTOTILA KONTTI
 3. SYÖTTÖKAIVO
 4. KUIVALANNAN + SEPAROINTIJAKEEN VARASTOINTIRAKENNUS yht. 2010 m³
 5. SEPARAATTORI

MÄNTYMÄKI
 581-411-6-78

581-411-6-88

581-411-6-80

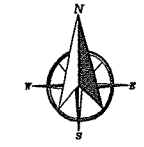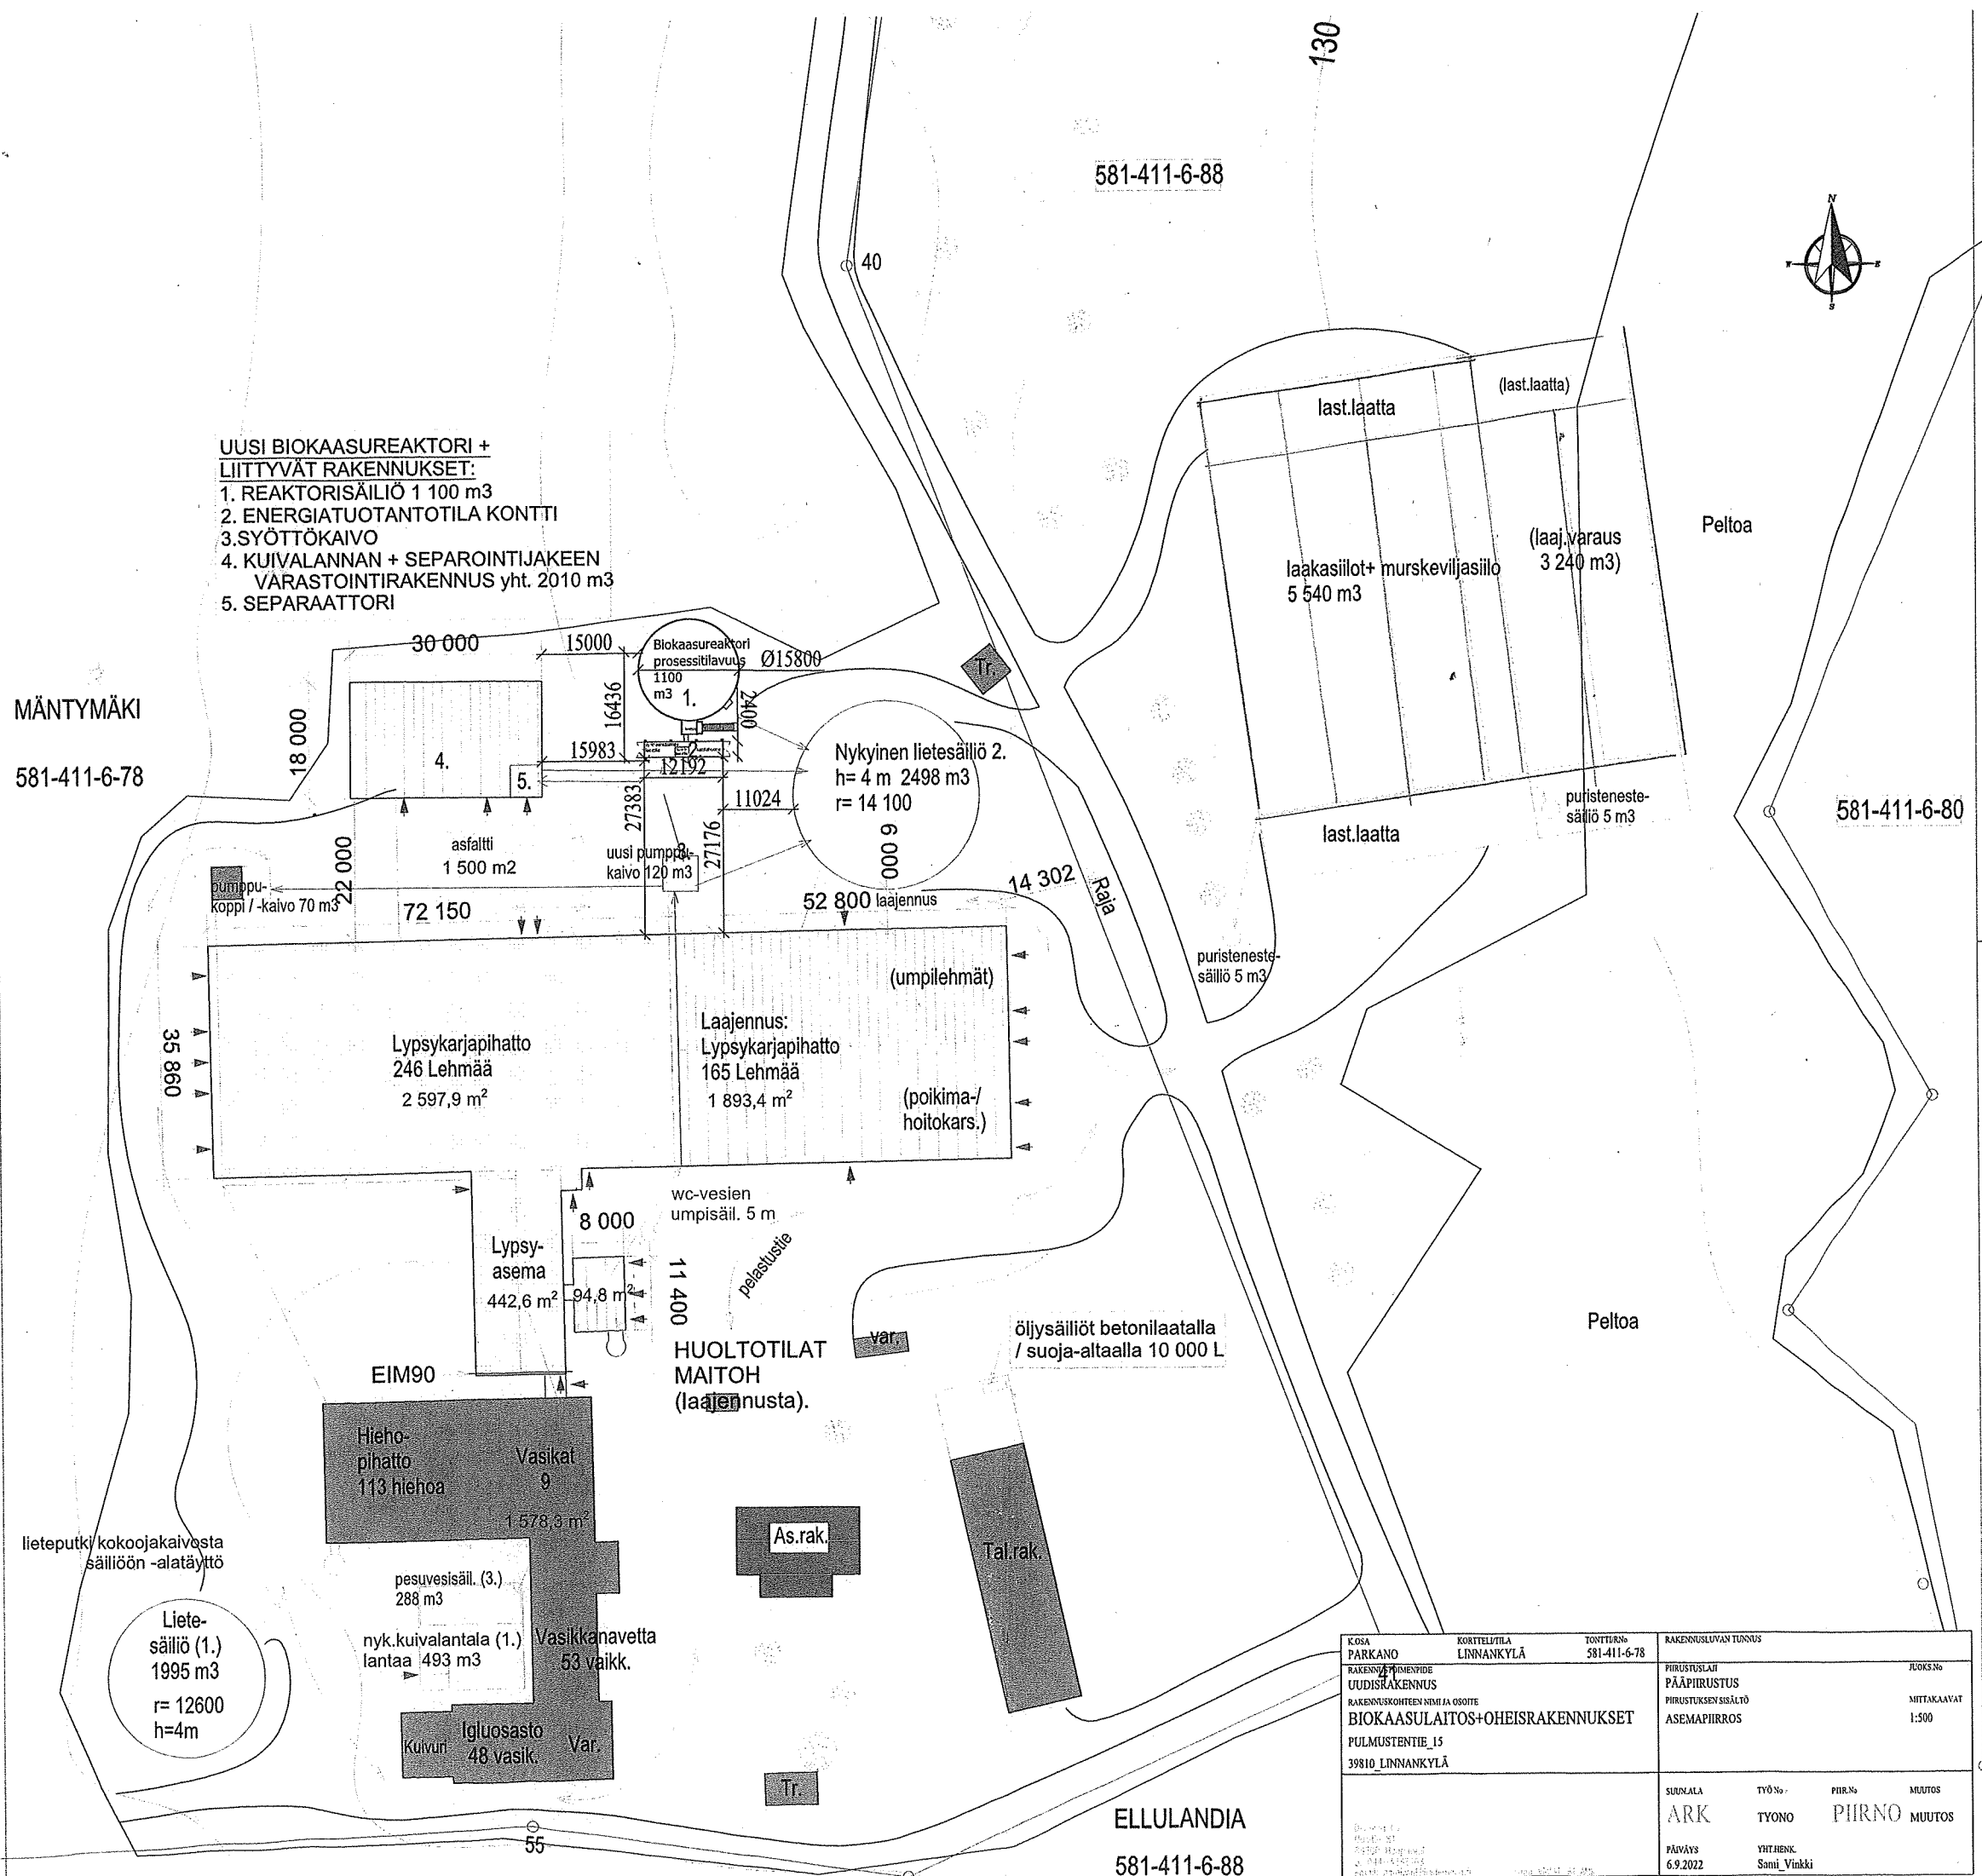

lieteputki/kokoojakaivosta säiliöön -alatäyttö

Liete-säiliö (1.)
 1995 m³
 r= 12600
 h=4m

ELLULANDIA
 581-411-6-88

K.O.S.A. PARKANO	KORTTELITILÄ LINNANKYLÄ	TONTIN N ^o 581-411-6-78	RAKENUSLOVAN TUNNUS
RAKENUSKOHTIEN NIMI UUDISRAKENNUS	RAKENUSKOHTIEN NIMI JA OSOITE BIOKAASULAITOS+OHEISRAKENNUKSET	PULMUSTENTIE 15 39810 LINNANKYLÄ	PIIRUSTUSLAJI PÄÄPIIRUSTUS
			PIIRUSTUKSEN SISÄLTÖ ASEMAPIIRROS
			JUOKS. N ^o MITTAKAAVAT 1:500
			SUUNN. LAJI ARK
			TYÖ N ^o TYONO
			PIIR. N ^o PIIRNO
			MUUTOS MUUTOS
			PÄIVÄYS 6.9.2022
			YHT. HENK. Sami_Vinkki