


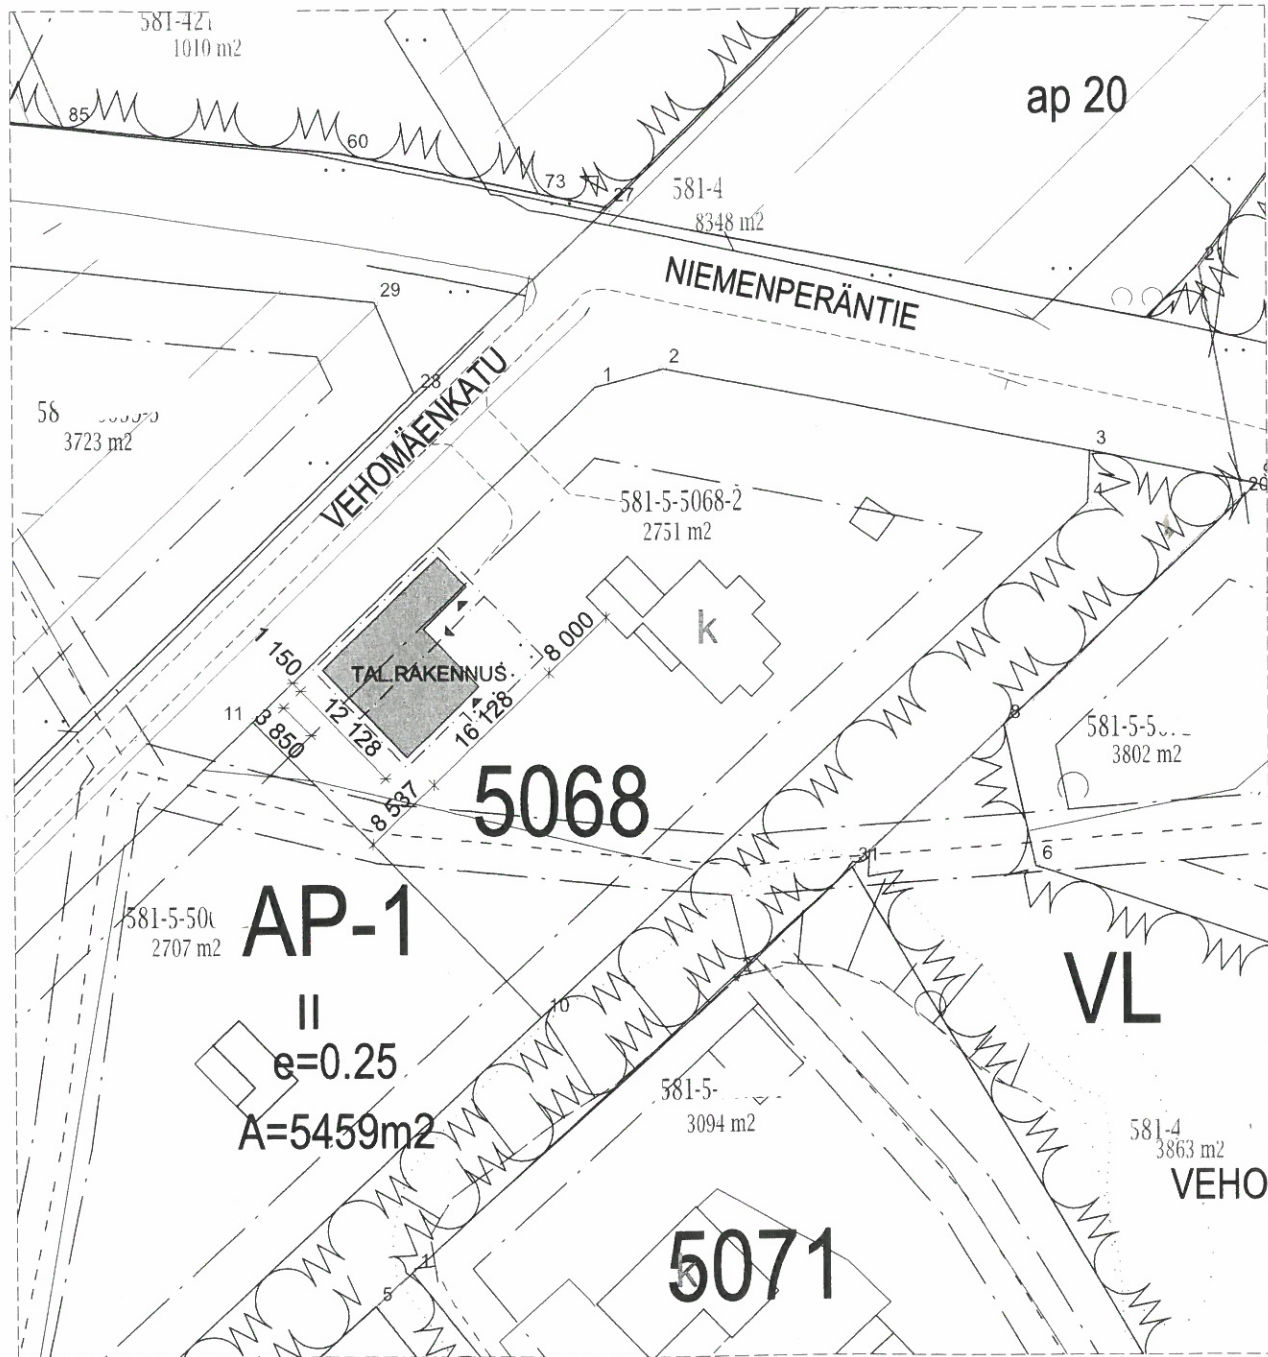

Rakennuspaikan pinta-ala 2751 m²
Rakennusoikeus 2751 x 0,25 = 688 m²

Rakennetaan talousrakennus:

Kerrosala 148 m²
Tilavuus 580 m³

Lämmitysjärjestelmä: puulämmitys / pelletti
Käyttövesi: kunnallinen järjestelmä
Jätevedet: kunnallinen järjestelmä

Ikkunoiden ja ovien lasiosien ollessa alle 700 mm lattiatasosta turvalasina on käytettävä karkaistua / laminoitua lasia.

Rakennuksen paloluokka P3.

Rakennus tulee varustaa sähköverkkoon kytkettävillä paristo- tai akkuvarmennetuilla palovaroittimilla, 1 kpl / alkava 60 m² / kerros.

Maanpinta kallistetaan min. 150 mm rakennuksesta pois päin 3 m matkalla.
Rakennustyöt tehdään noudattaen YM:n asetuksissa annettuja määräyksiä.

Kaupunki 581-5-1	Kortteli/tila	Tontti/Rn:o	Viranomaisten arkistointimerkintöjä varten	
Rakennustoimenpide Uudisrakennus			Piirustustyyppi PÄÄPIIRUSTUS	Juoks. nro 1.
Rakennuskohteen nimi ja osoite TALOISRAKENNUS			Piirustuksen sisältö Asemapiirustus	Mittakaava 1:500
39700 PARKANO				
 TALOSUUNNITTELU P. VIITASALO				
Parkanontie 58 39700 Parkano p. 040 5721 571			Suunnittelija	
Päiväys 29.1.2024			Suunnitteluala ja piirustusnumero	
			Muutos	
			ARK 241008	