


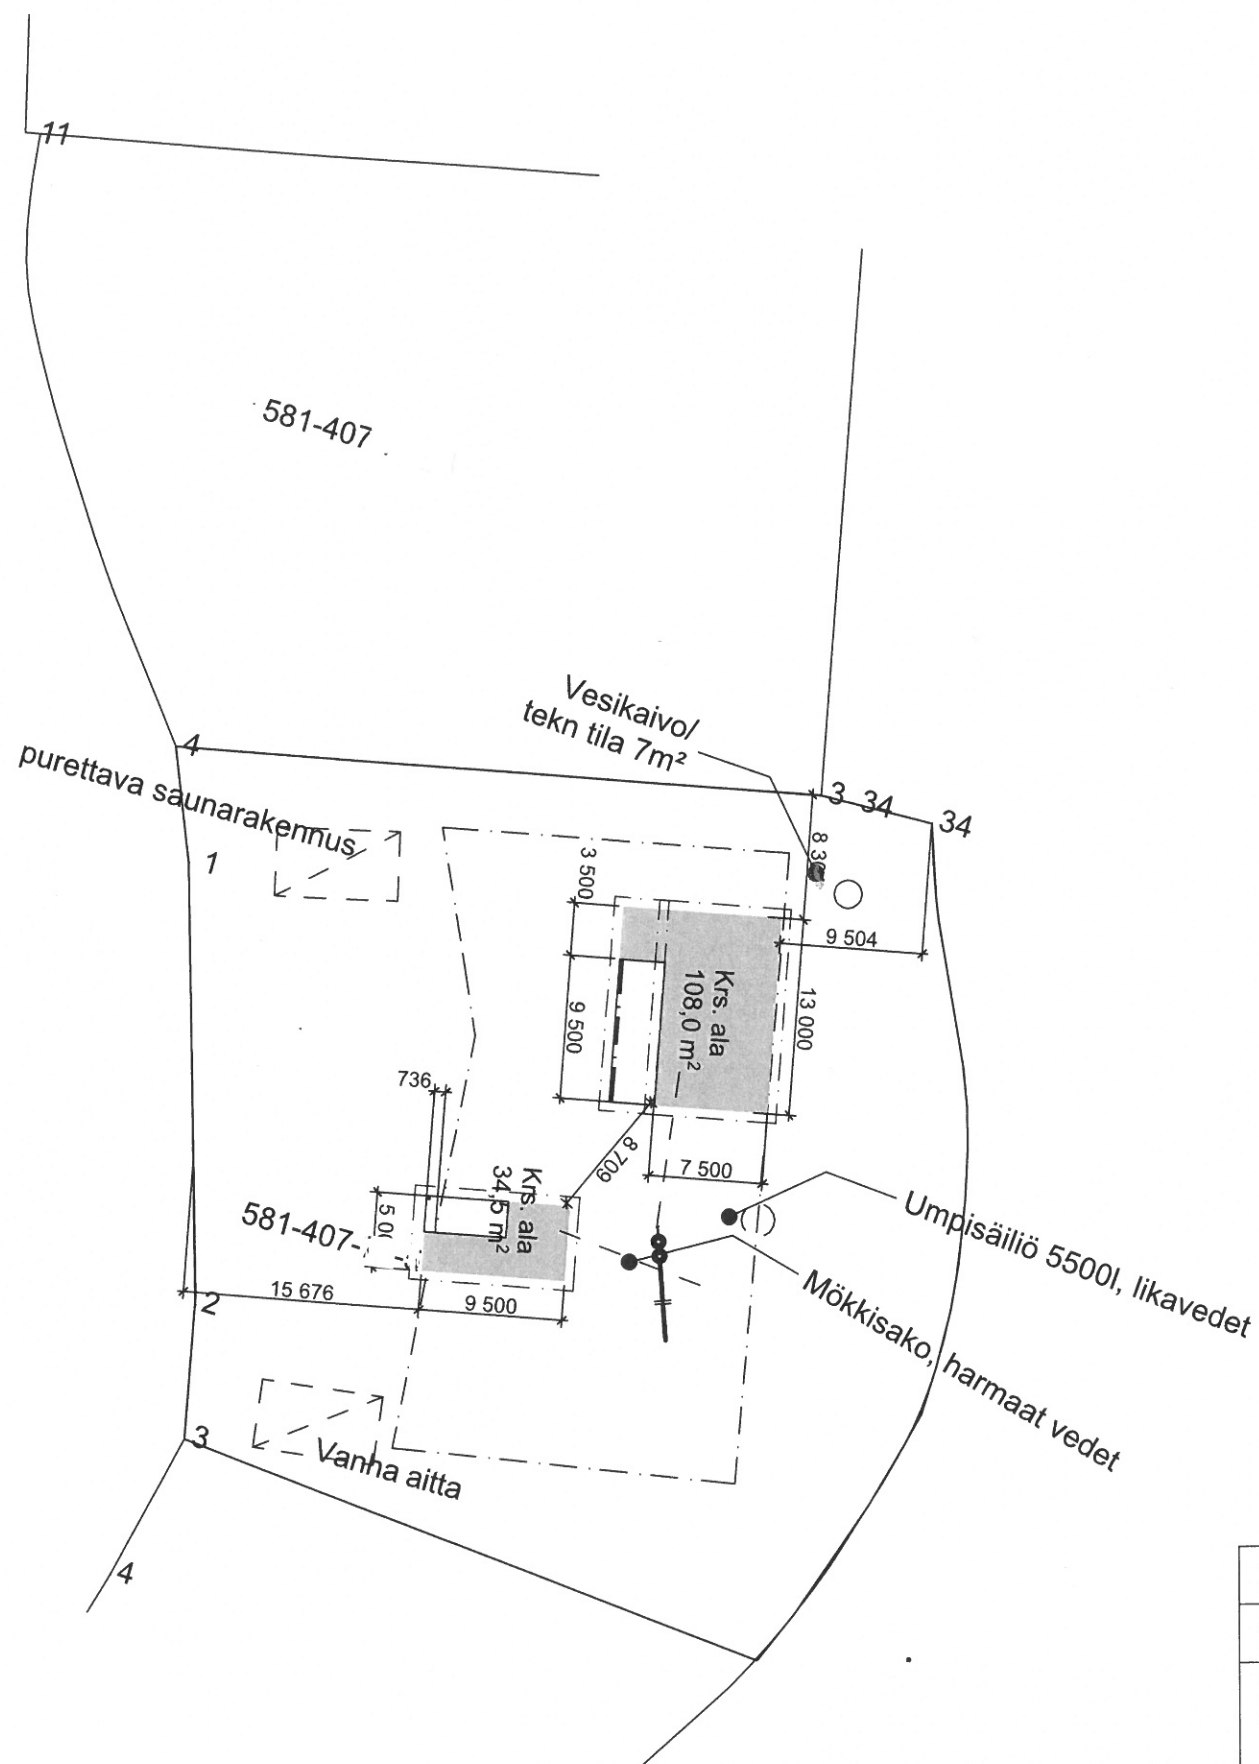

Laajuustiedot:

Huvila:

Huoneistoala: 94 m²

Kerrosala: 108 m²

Kokonaisala: 137 m²

Rakennustilavuus: 350 m³

Saunarakennus:

Huoneala: 33 m²

Kerrosala: 34,5 m²

Kokonaisala: 47,5 m² (terassi)

Rakennustilavuus: 97 m³

Kaupunginosa/kylä 407	Kortteli/tila someronranta	Tontti/Rn:o	Viranomaisten arkistointimerkintöjä varten
Rakennustoimenpide Uudisrakennus			Piirustuslaji Juoks. nro 4/20
Rakennuskohteen nimi ja osoite Huvila			Piirustuksen sisältö Asemapiirustus Mittakaavat 1:500
Suunnittelutoimiston tiedot ENECON Laksontie 11 60420 Seinäjoki			
Piirtäjä	Suunnittelija I, RI	Työnumero 40	
Päiväys 7.5.2024	Vastuullinen suunnittelija		Suunnitteluala ja piirustusnumero Muutos
			ARK 01