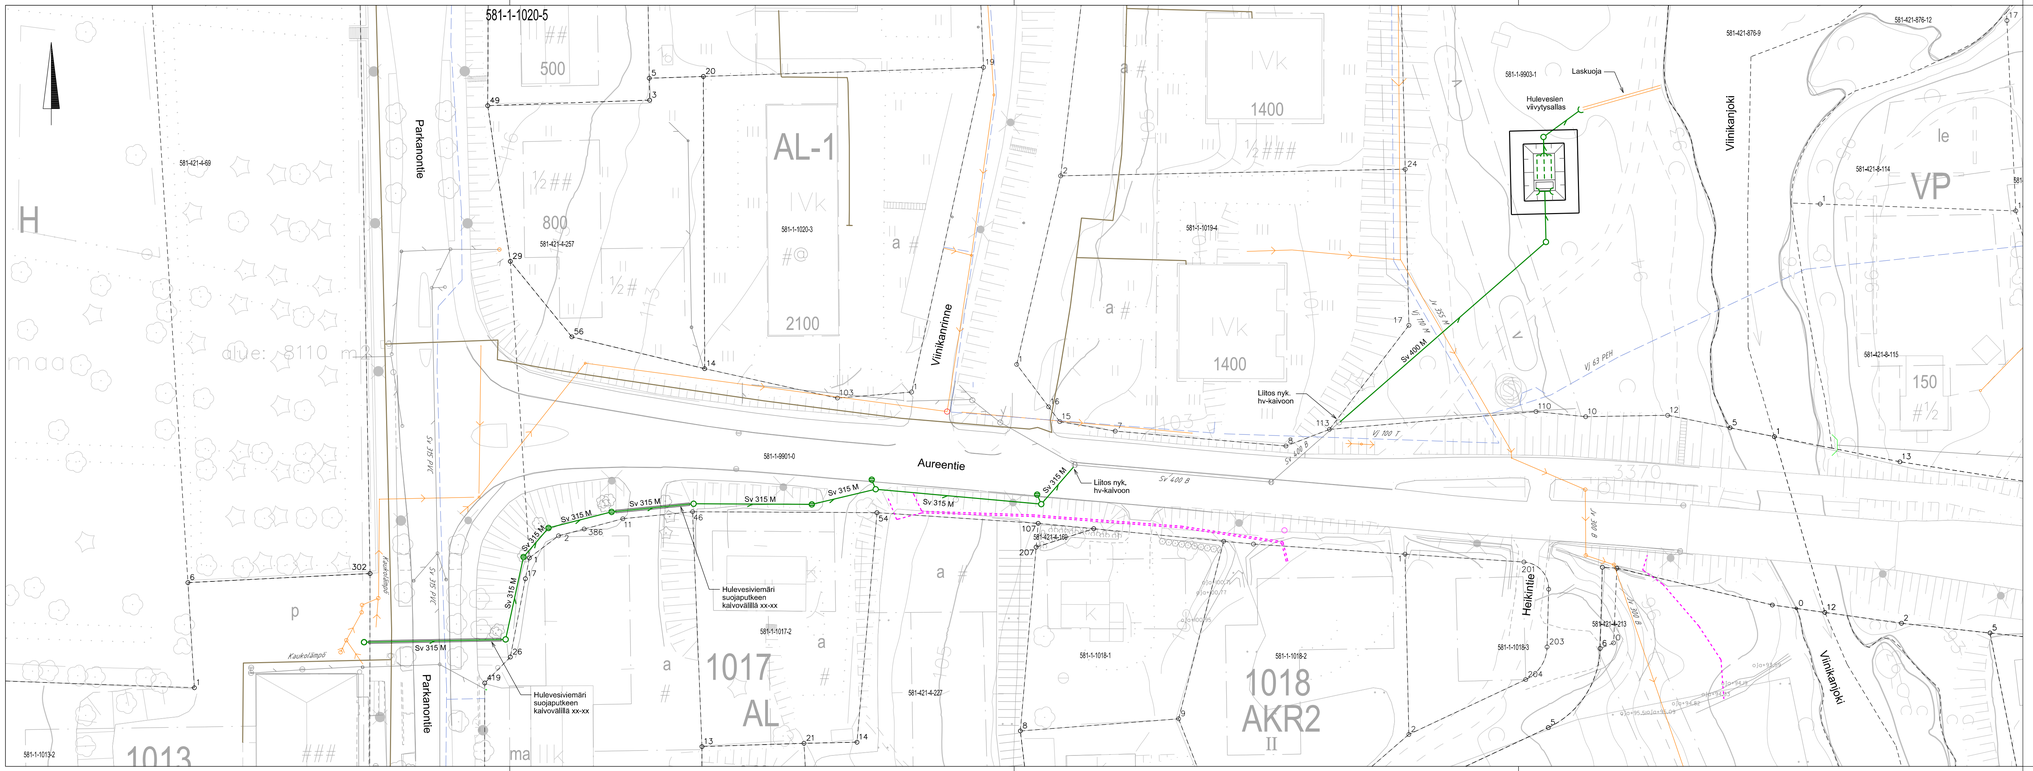
581-1-1020-5
Parkanontie
Viinikanrinne
Aureentie
Viinikanjoki
Heikintie
AL-1
1017 AL
1018 AKR2
1013
VP
Laskuoja
Hulevesien viivytysallas
Liitos nyk. hv-kaivoon
Hulevesiviemäri suojaputkeen kaivovälillä xx-xx
Sv 315 M
Sv 400 B
Vj 160 T
Vj 100 T
Vj 63 PEH
Kaukolämpö
581-1-9903-1
581-1-1019-4
581-1-1020-3
581-1-8901-0
581-1-1017-2
581-1-1018-1
581-1-1018-2
581-1-1018-3
581-1-1013-2
581-421-4-69
581-421-4-257
581-421-4-227
581-421-4-213
581-421-4-198
581-421-8-114
581-421-8-115
581-421-876-9
581-421-876-12
Merkinnät:
Suunniteltu hulevesiviemäri ja -kaivo
Hulevesiviemärin suojaputki, teräs Ø 406 mm
Laskuoja
Nykyinen hulevesiviemäri
Nykyinen jätevesiviemäri
Nykyinen vesijohto
Kaukolämpö
Kartoitettu 20 kV kaapeli
Suunnitelman koordinaatti- ja korkeusjärjestelmä: ETRS-GK23 / N2000
K.osa / Kylä
Kortteli / Tila
Tontti / Reknro
Viranomaisten merkintöjä
Rakennustoimenpide
Piirustuslaji
Juokseva nro
Rakennuskohteen nimi ja osoite
Parkanon kaupunki
Aureentien hulevesiviemäri
Piirustuksen sisältö
Yleissuunnitelma
- Hulevesiviemäri VE2
Mittakaava
1:500
ym-suunnittelu oy
Teerikorventie 74 35820 Mänttä
Suunn.ala
TKA
Työnro
2322518
Piirustusnro
Luonnos VE2
Tiedosto
Suunn.
Juha Uotila
Päiväys
8.6.2024
Muutos