


1. HIRVIEN LAHTISUULI
2. KOMPOSTIKÄYMÄLÄ
3. IMEYTYSKENTTÄ
4. METSÄSTYSMAJA
5. LAAJENNUSOSA

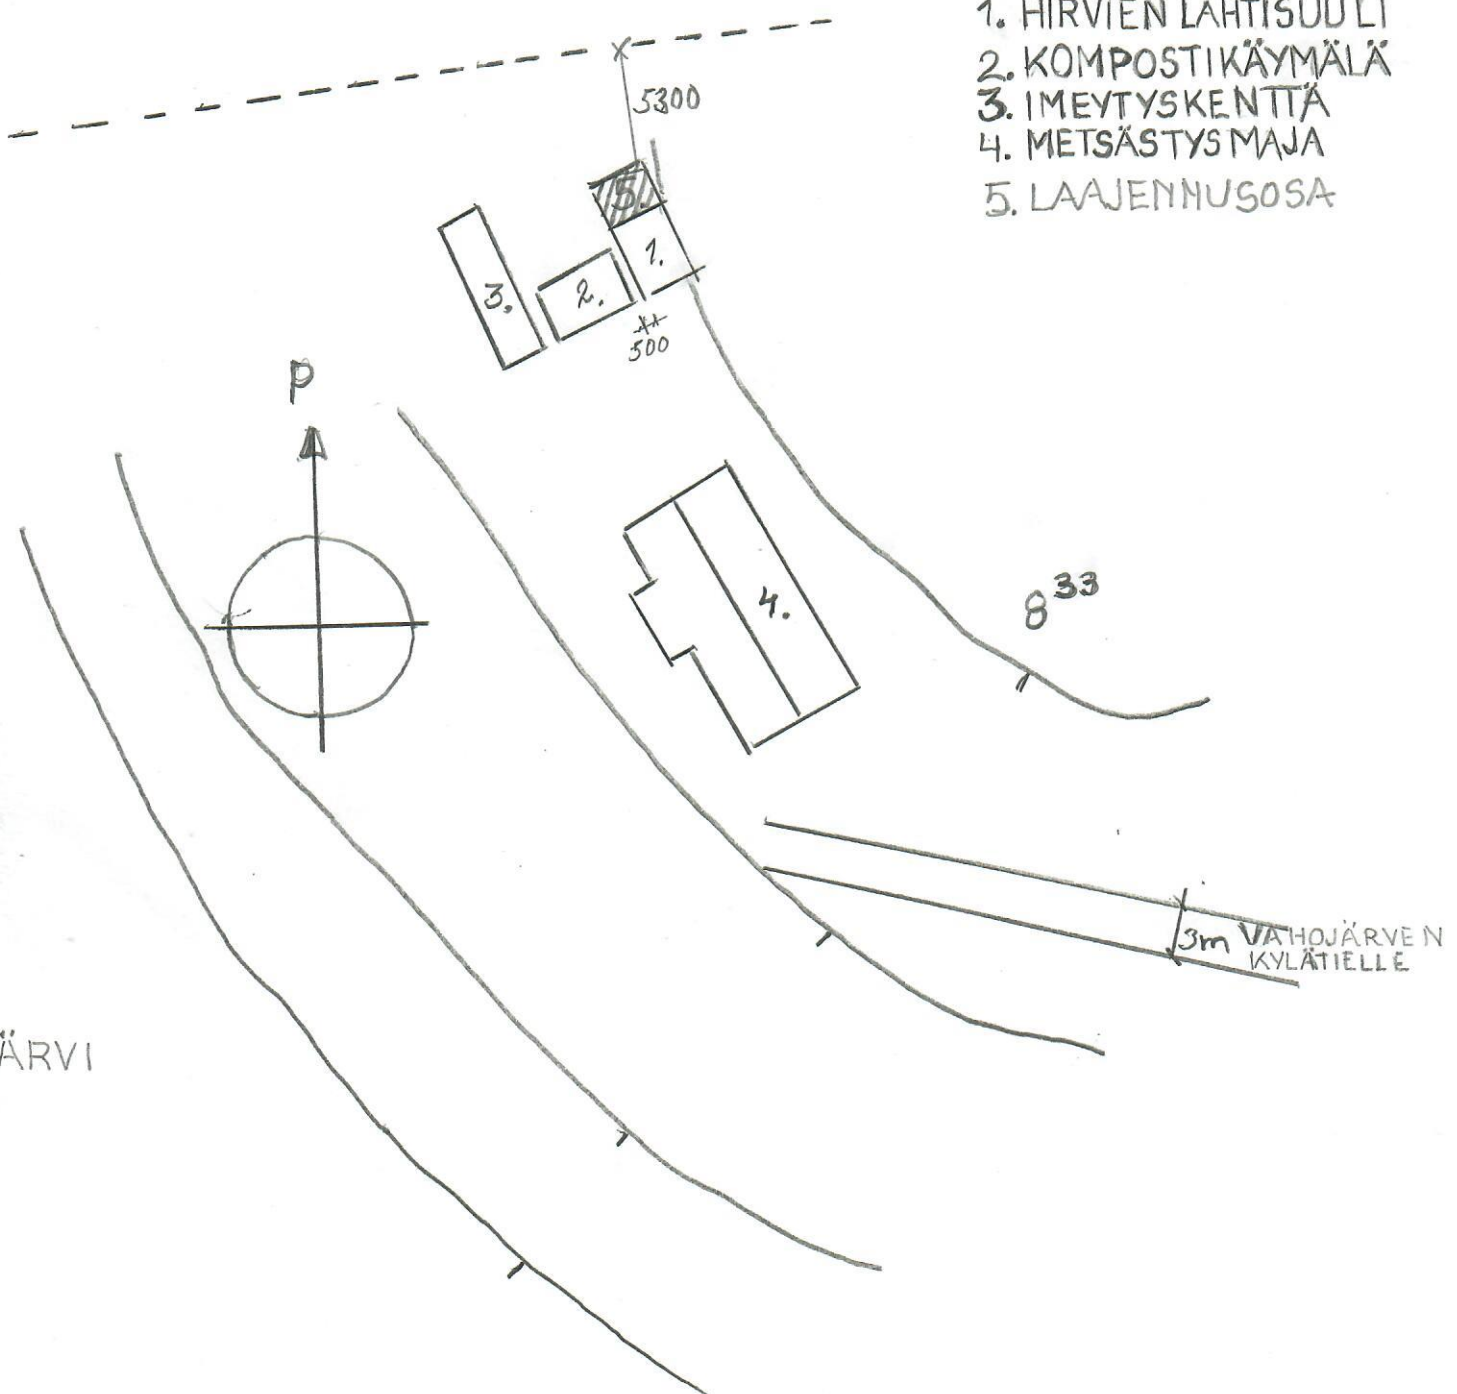

A SEMAPIIRROS 1:500

METSÄSTYSMAJA
 VAHOJÄRVEN METSÄSTYSSEURA
 PARKANO/VAHOJÄRVI
 SÖLJÄNLAHTI R.n:o 8³³