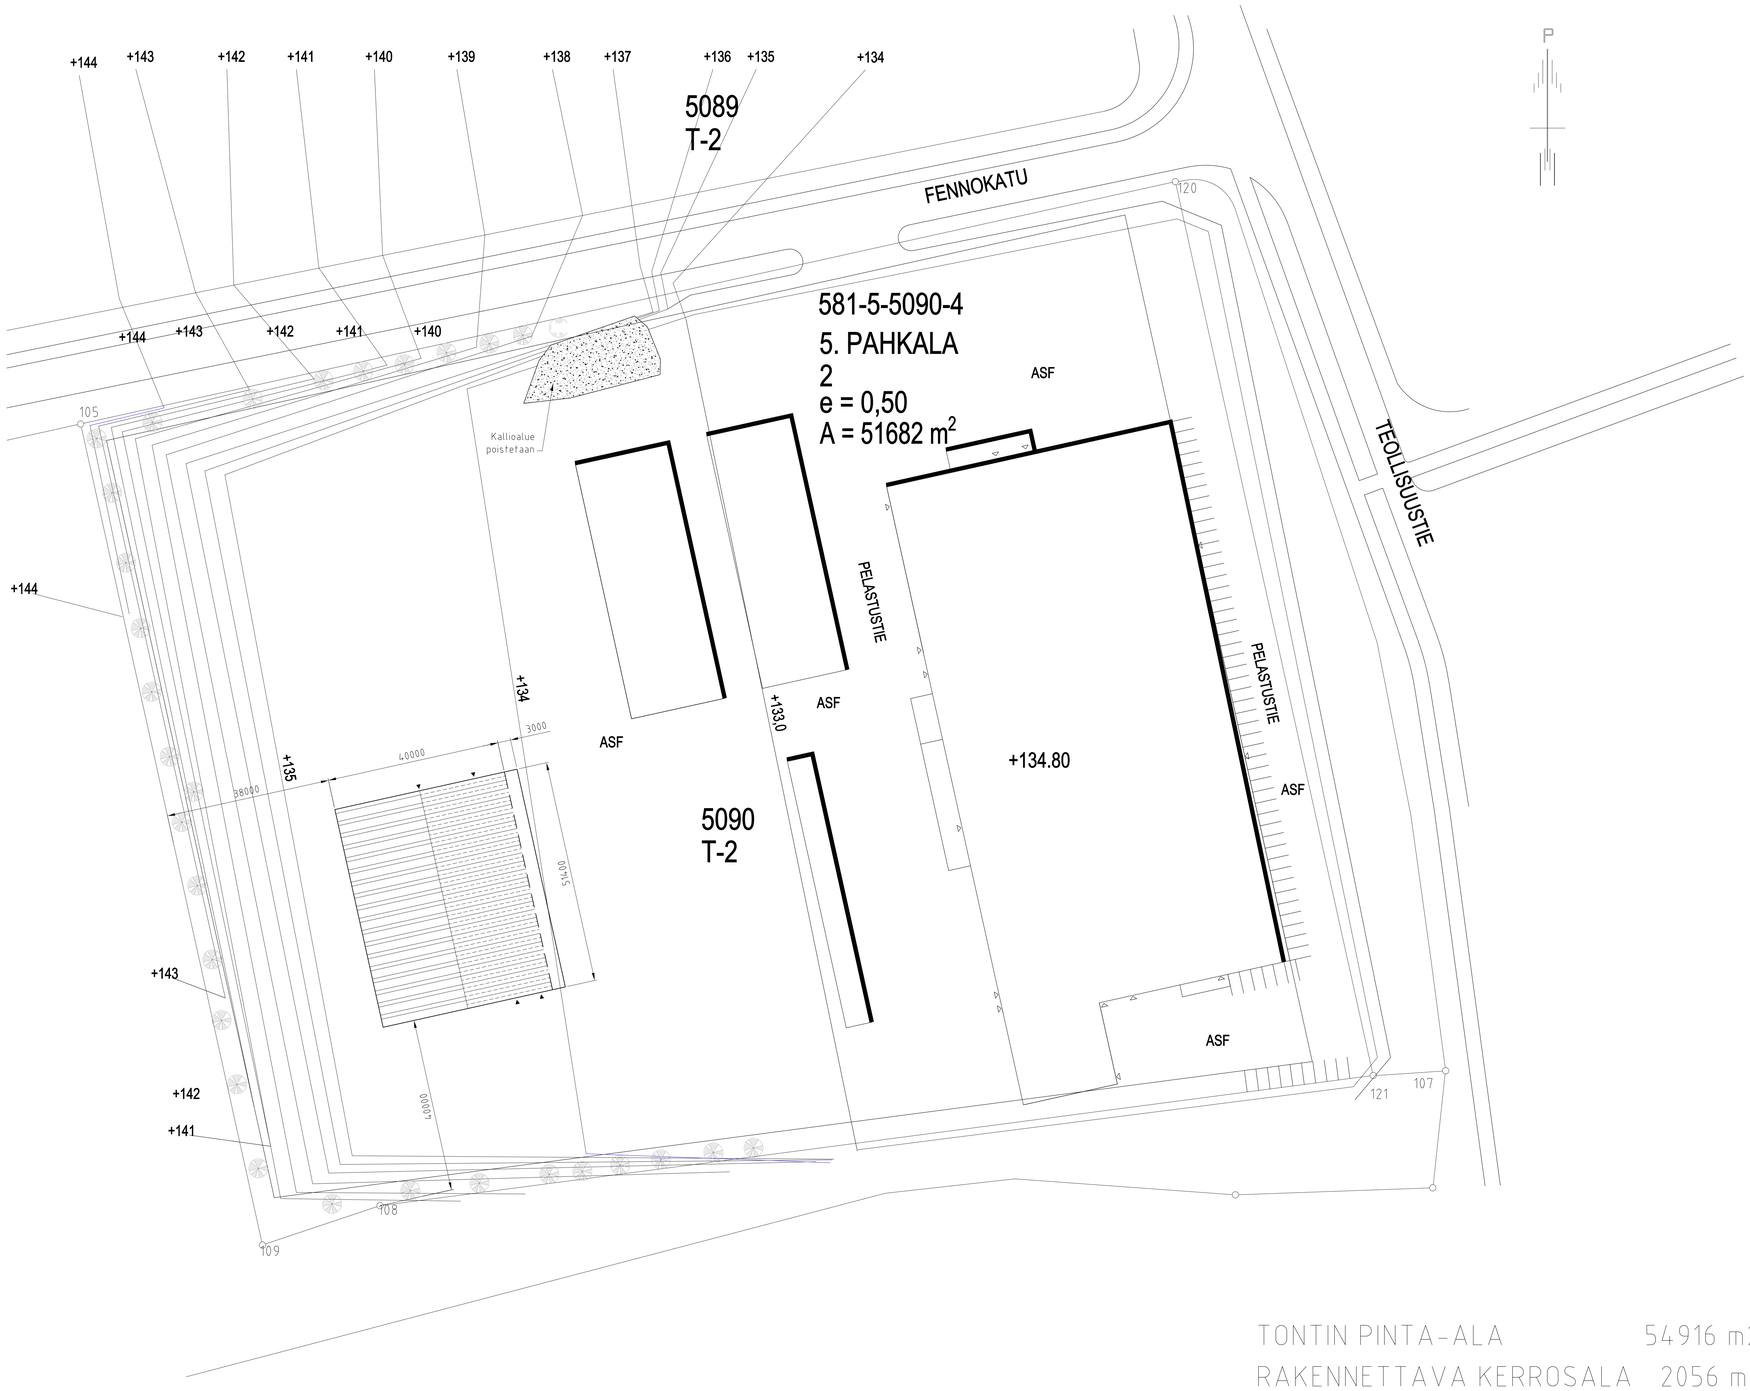

TONTIN PINTA-ALA 54916 m2

RAKENNETTAVA KERROSALA 2056 m2

PALOLUOKKA P3

Tämä asiakirja on Best-Hall Oyn omaisuutta, eikä siihen kuuluvia suunnitelmia saa käyttää eikä käytöstä ominaisuuksia luovuttaa muille henkilöille tai yrityksille.

REV.	PÄIVÄYS	SUUN.	MUUTOS

KAUPUNKI | KORTTELI | TONTTI

RAKENNUSTYYPPIKSI: uudisrakennus

PIIRUSTUKSEN SISÄLTÖ: pääpiirustus | JUNOEVA No

RAKENNUSPAIKKA: FennoSteel Oy, Fennokatu 1, Parkano

PIIRUSTUKSEN SISÄLTÖ: Halli 51m x 40m, Asemapiirustus | MITTAKAVA 1:200

BEST-HALL®
YHDYSTIE 3-7 68300 KALVIA
+358 6 8325 000 www.besthall.com

PÄIVÄTTY 6.6.2025 | SUUNN. JLO | TARK.

SUUNNITTELULAJI | PKO-ko/PUR-ko | MUUTOS

ARK 5497/1