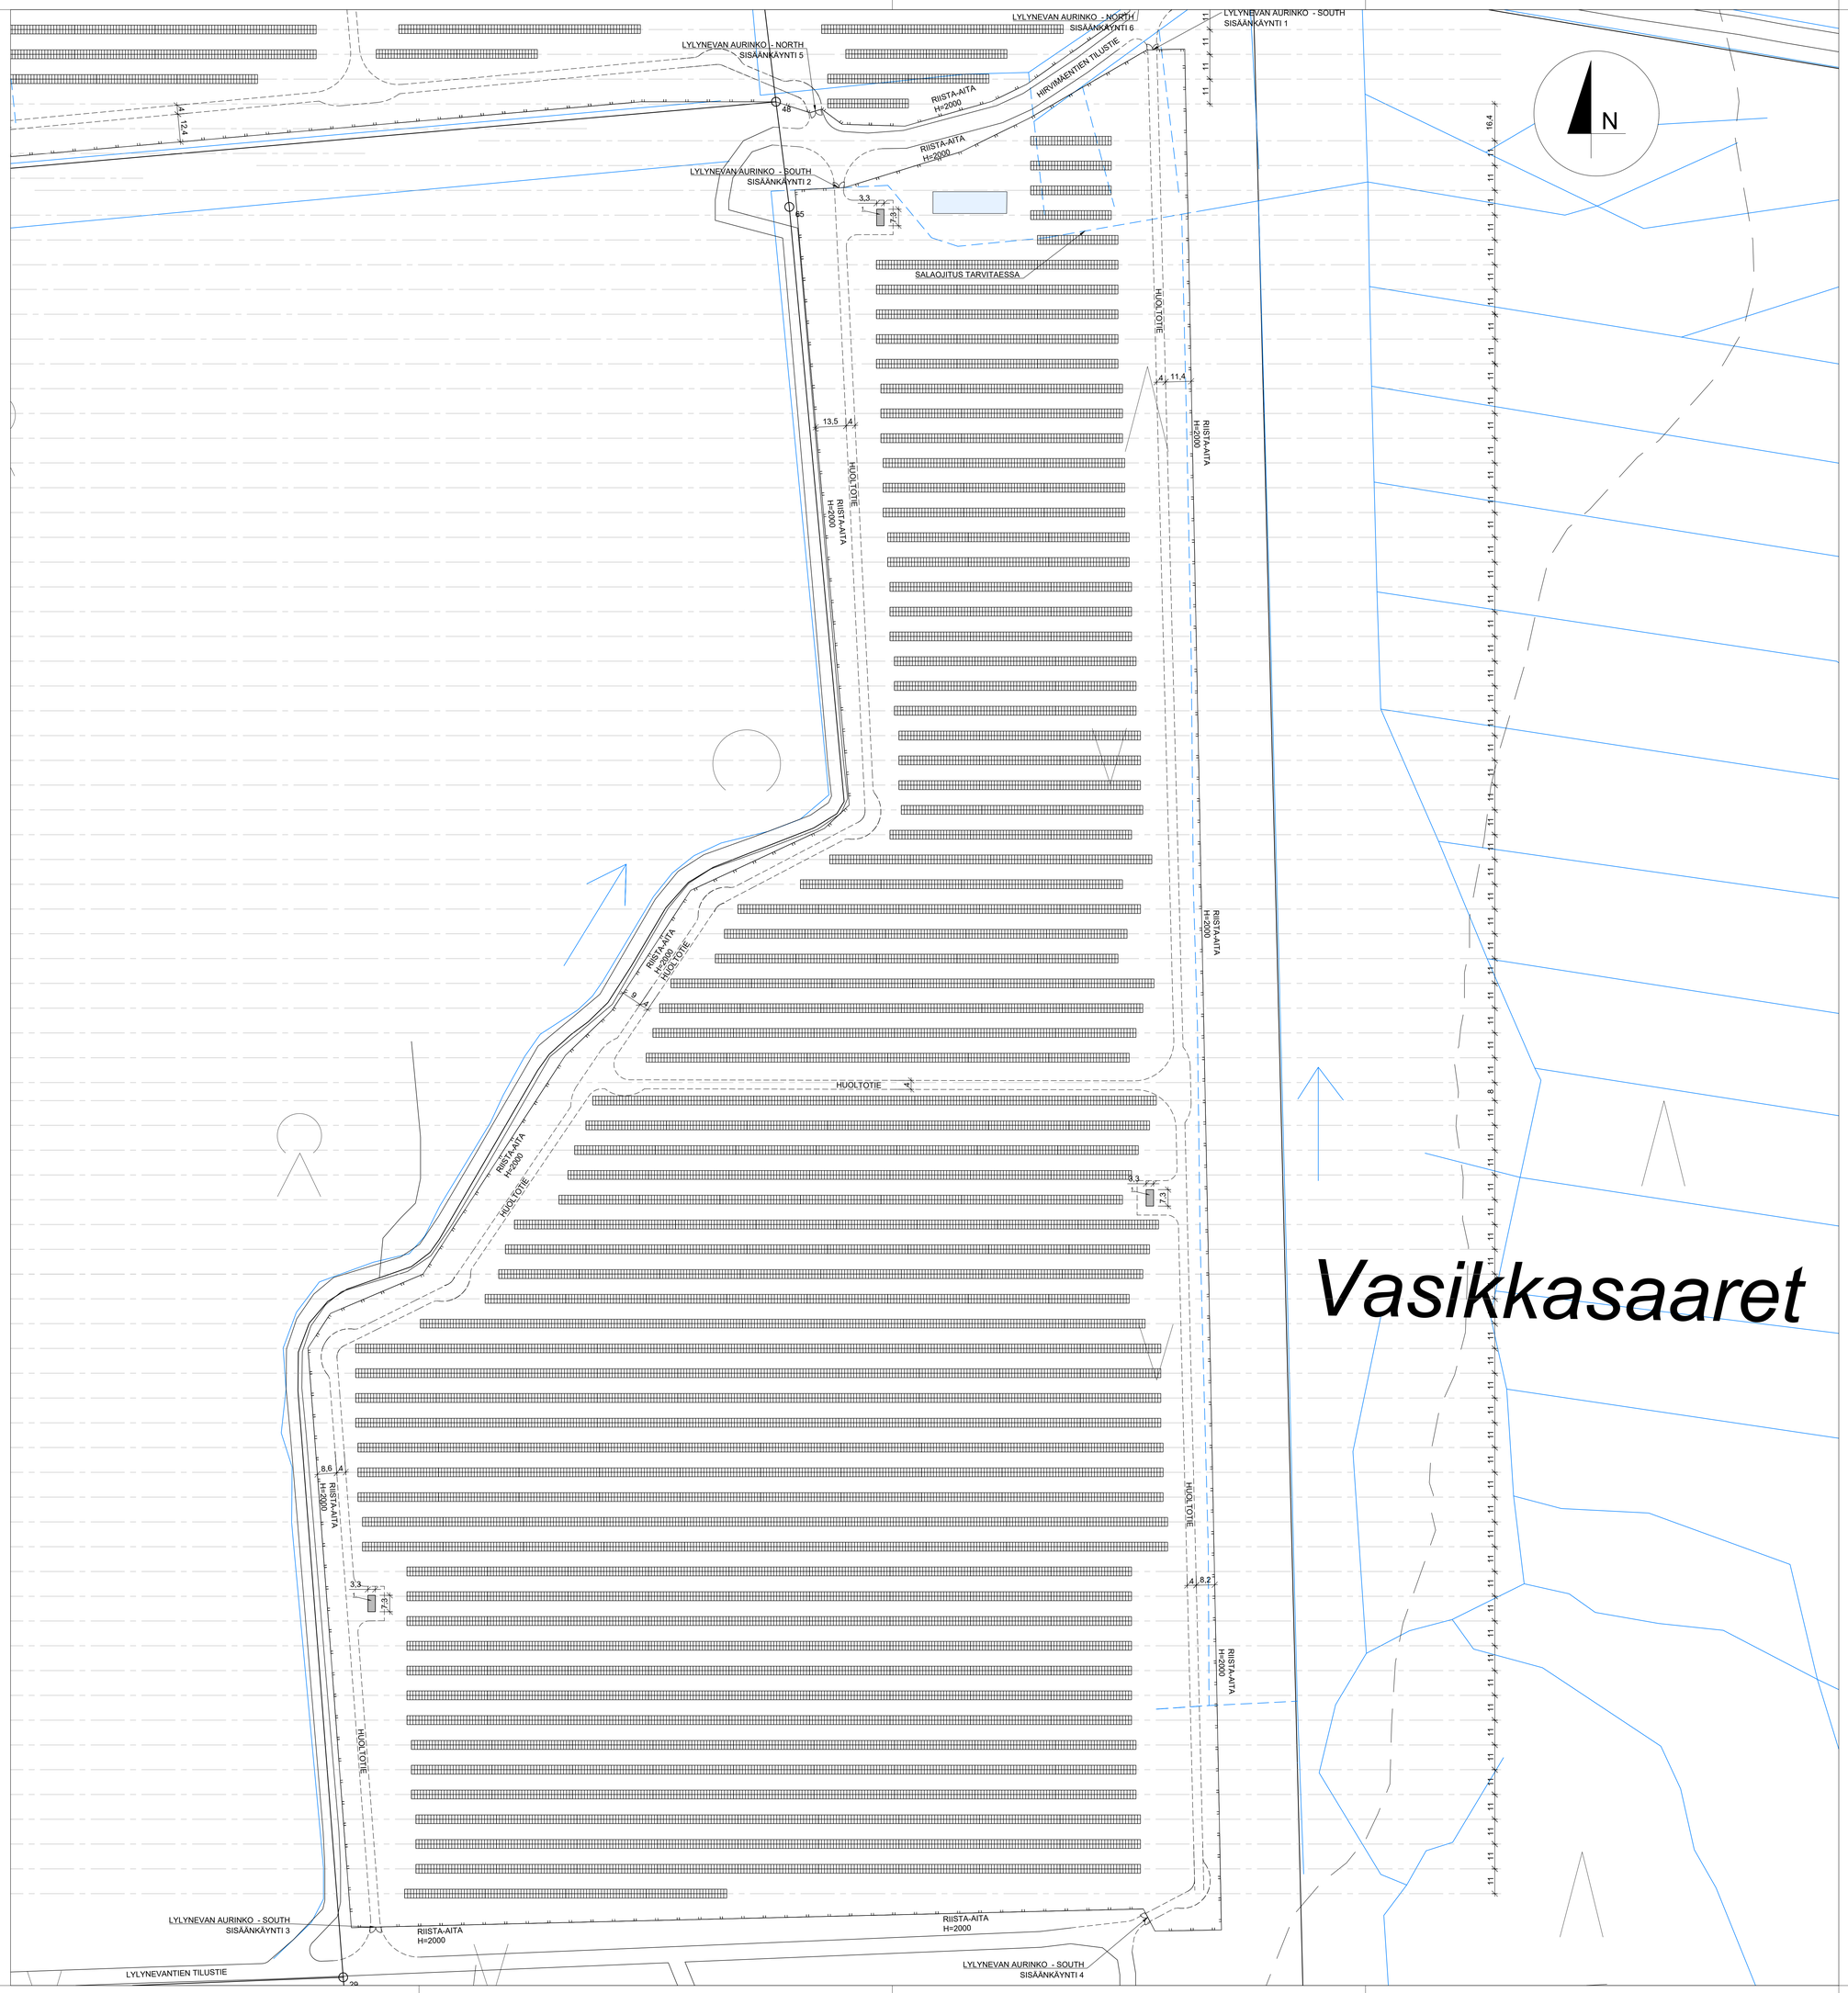

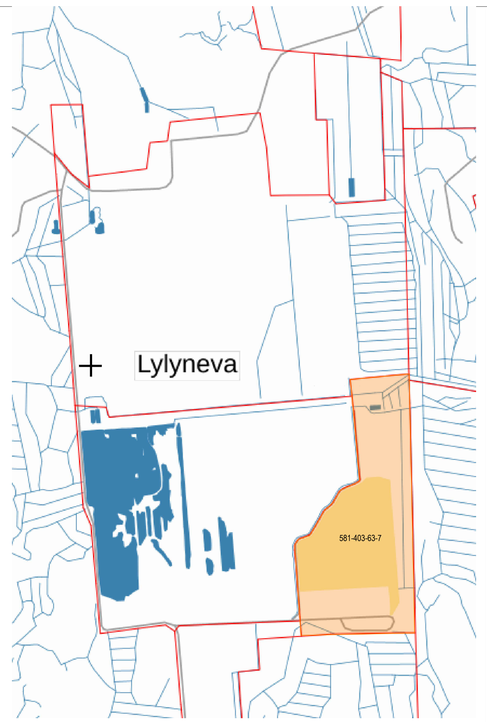

AURINKOVOIMALA

KIINTEISTÖTUNNUS: 581-403-63-7
KUNTA: PARKANO
IMAAPINTA-ALA: 29,6 ha

1. 3x MUUNTAMO 3x 24 m² = 72 m²

MUUNTAMO
SÄHKÖ: LIITETÄÄN VERKOON
JÄTEVESI: EI OLE
ILMASTOINTI: LUONNOLLINEN

AURINKOPARKKI - LYLYNEVAN AURINKO SOUTH

AURINKOPANEELIT: 22 194kpl (~14,648 MWp)
AURINKOTELINEET: 411 kpl (RAKENNUSALA: 57540 m²)

PIIRUSTUS VASTAA TÄMÄN HETKEN PARASTA TIETOA MUTTA SAATTAA MUUTTUA JOHTUEN TEKNIIKAN KEHITYKSESTÄ, MATERIAALIEN SAATAVUUDESTA JA/TAI VALMISTAJAMUUTOKSISTA JOHTUEN.

HUOLTOTIE: SORA PÄÄLLYSTETTY TIE (RASKAS LIIKENNE)

K.OSAKYLÄBY / KORTTELITILAKAVANTER / TONTTI/TOMTINRO		VIRANOMAISTEN ARKISTOMERKINTÄJÄ VARTENMYNDIGHETERNAS ARKIVMÄRKNING	
LYLYNEVA 63-7			
RAKENNUSTOIMENPIDE/BYGGNADSÅTGÄRD		PIIRUSTUS/AURINKOSISTP	JUOKSEVA NRO/LÖP. NR
UUDISRAKENNUS		PÄÄPIIRUSTUS	
KOHDEPROJEKT		PIIRUSTUKSEN SISÄLTÖRITNINGSINNEHÅLL	MITTAKAVA/TSKALOR
LYLYNEVAN AURINKO AURINKOVOIMALA LYLYNEVANTIE 39700 PARKANO		LYLYNEVAN AURINKO - SOUTH ASEMAPIIRUSTUS	1:50
PIRT.BIT. SOs	UNIT. SUUN./ ANDV. PLAN. SOs		
TARK./GRANSK. JAs	PVM/DATUM 2024-05-24	S.ALAIR. OMRÅDE ARK	TYÖNUMERO/ARB. NR 1433-24 / PIR. NRO/RITN. NR 002-002 / MUUTOSMÄÄRING

KRONQVIST
INGENJÖRSBYRÅ • INSINÖÖRITOIMISTO

Topeliuksenpl. / Topeliuksenpuist. 12 66900 NYKARLEBY / UUSIKAARLEPYY
Köpmansg / Kauppiaank. 6 68600 JAKOBSTAD / PIETARSAARI
tel/puh: 06-78 10 800
email: info@kronqvist.com www.kronqvist.com