


Kaavaote A22

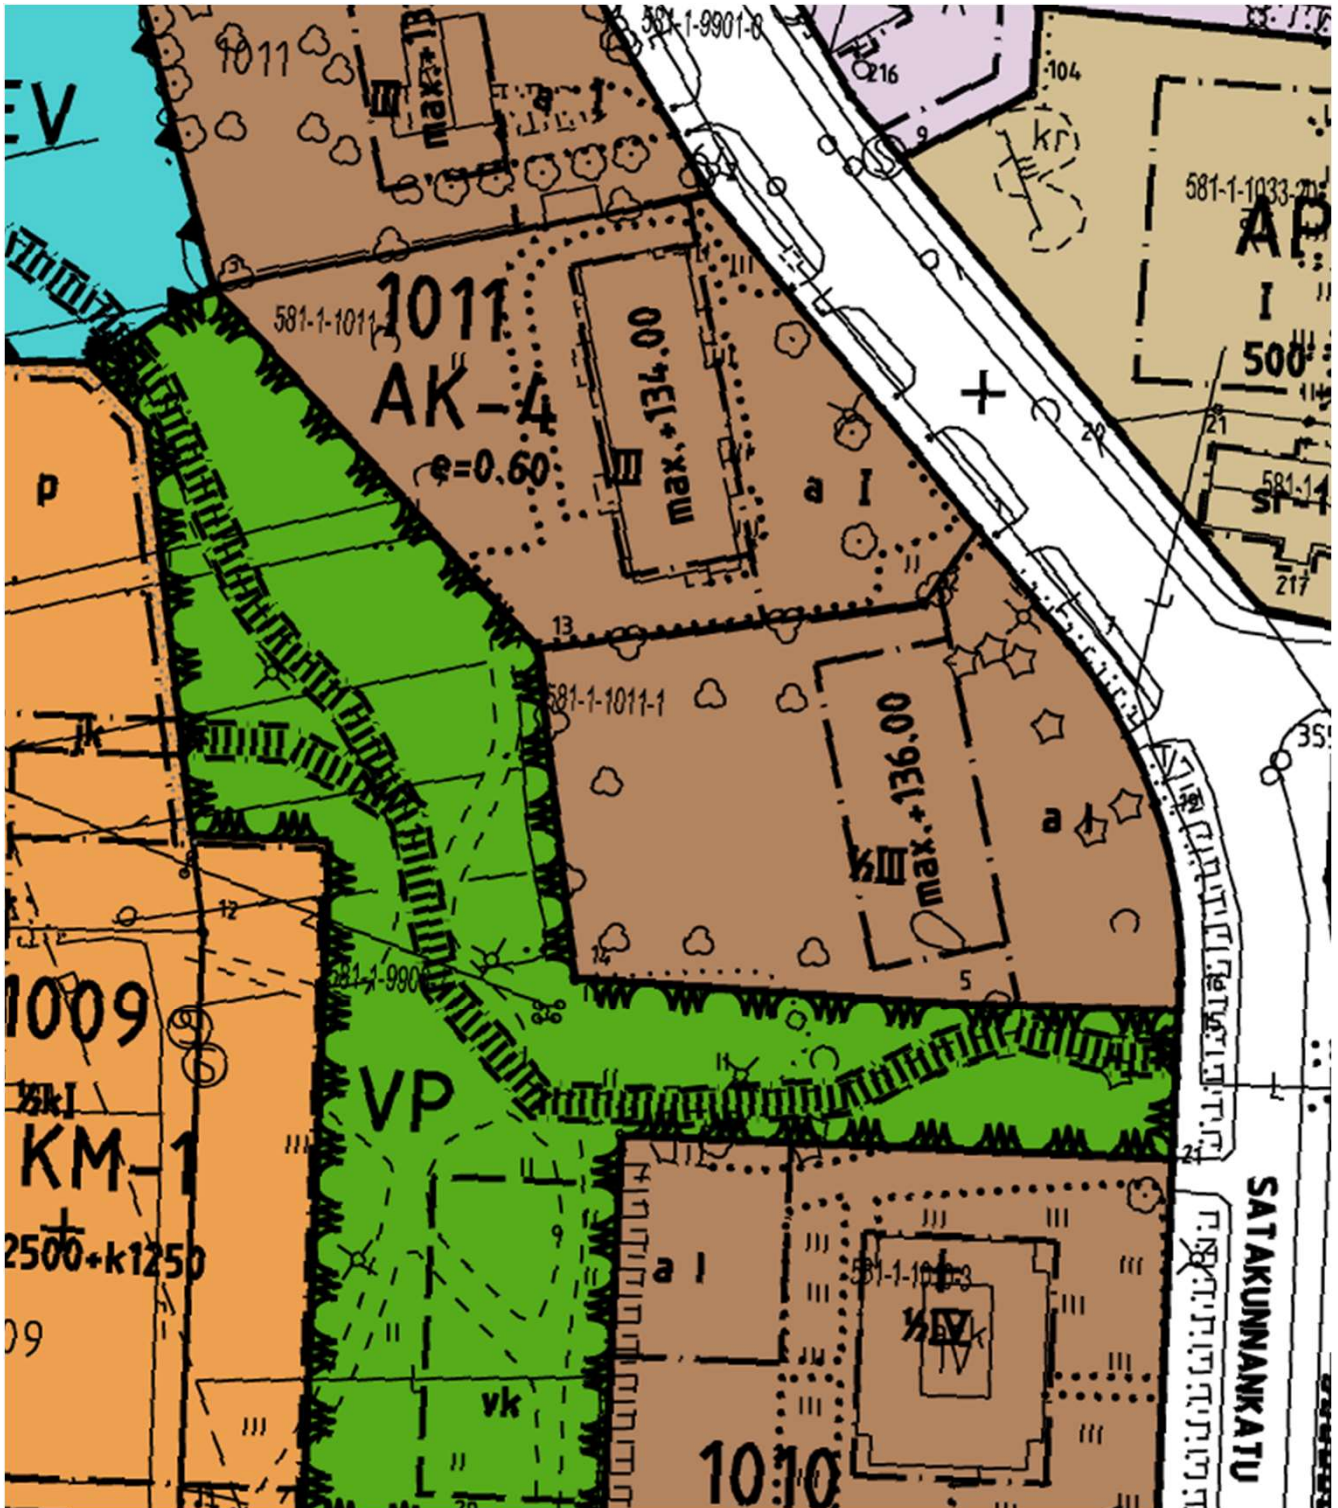

AK⁴

Asuntokerrostalojen korttelialue. Lasten leikkiin ja oleskeluun tulee tontilta varata vähintään 10 m² yhtenäistä aluetta kutakin asuntokerrosalan 100 m² kohti, jonka alueen vähimmäiskoko on kuitenkin 100 m². Tontilta tulee varata yksi autopaikka asunto-kerrosalan 85 m² kohti.