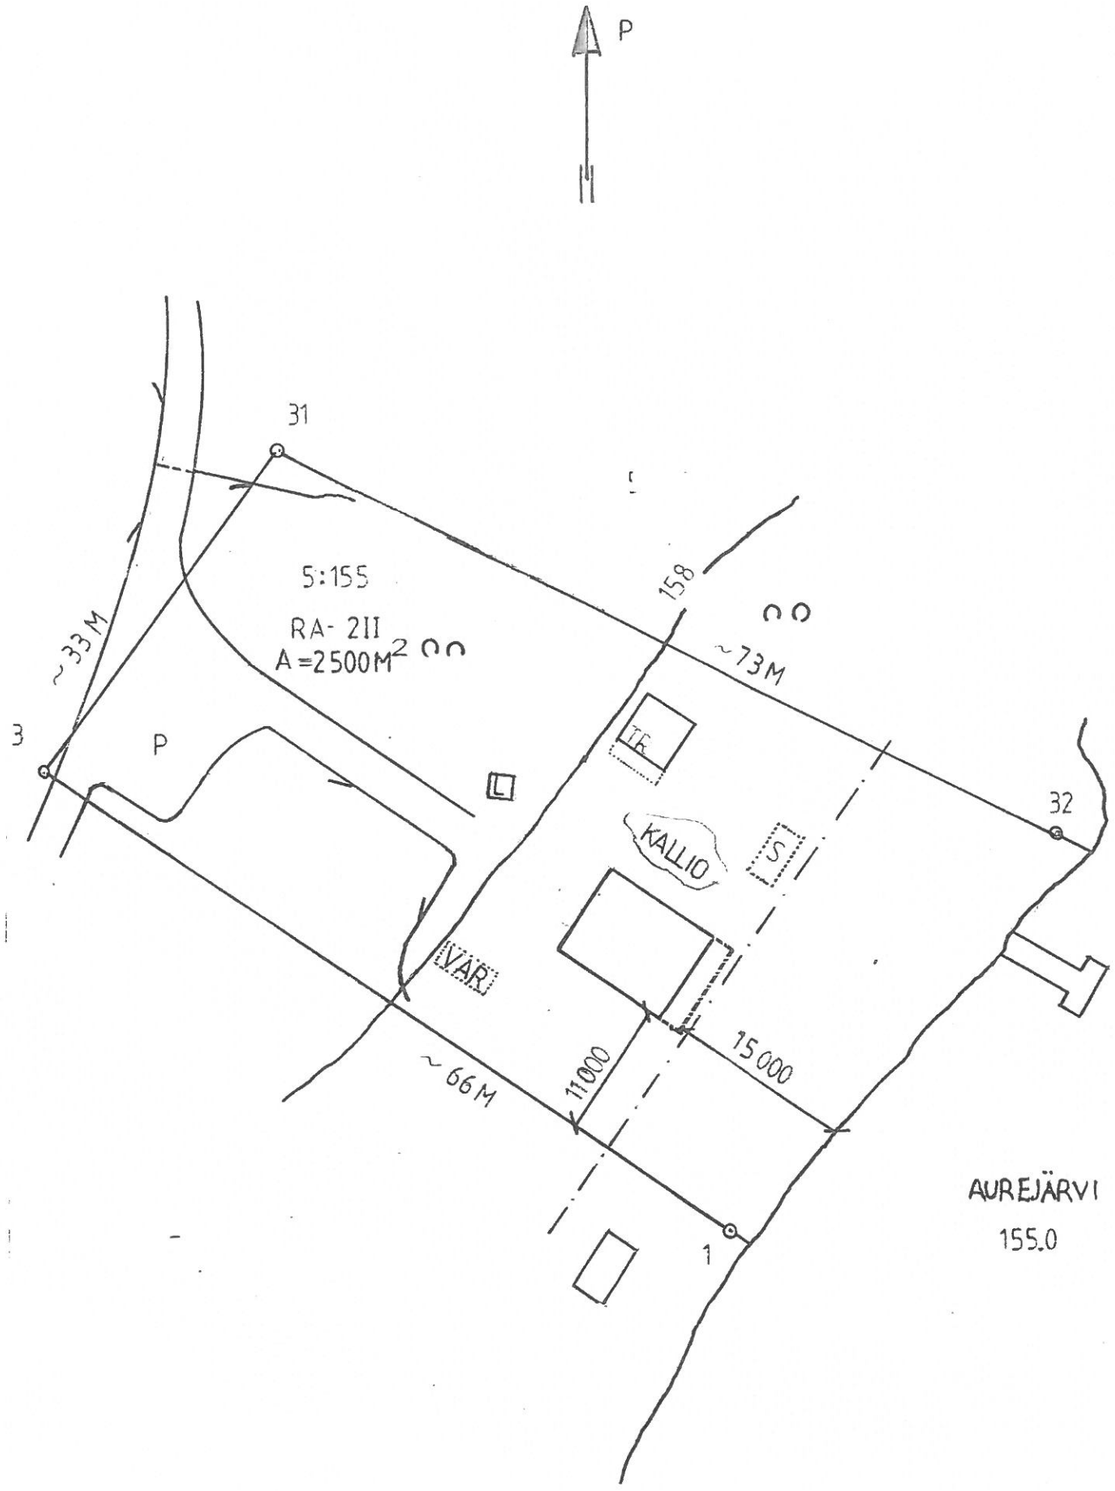


WC-jätevedet johdetaan erillisessä viemärissä umpisäiliöön.

Pesu- ja talousvedet puhdistetaan maaperäkäsittelyllä imeytysjärjestelmän valmistajan ja rakennusvalvonnan ohjeiden mukaan.
Imeytyskenttä nykyisen varaston kohdalle.

TR Vanha mökki muutetaan talousrakennukseksi, terassi puretaan.

S Vanha sauna puretaan.

VAR Vanha varasto puretaan.

L Leikkimökki.

LUPA N:O 153, 2004
RAKENNUSVALVONNAN KAUPUNKI
HYVÄKSYTTÄVÄKSI PÄÄTÖKSELLÄ
24 08 2004 § 182
RAKENNUSTARKASTAJA

| | |
|---|---|
| AUREJÄRVI, LASSENRANTA, 5:155 | |
| UUDISRAKENNUS | PÄÄPIIRUSTUS |
| LOMARAKENNUS, | ASEMAPIIRROS MK 1:500 |
| 30.7. 2004 | |