


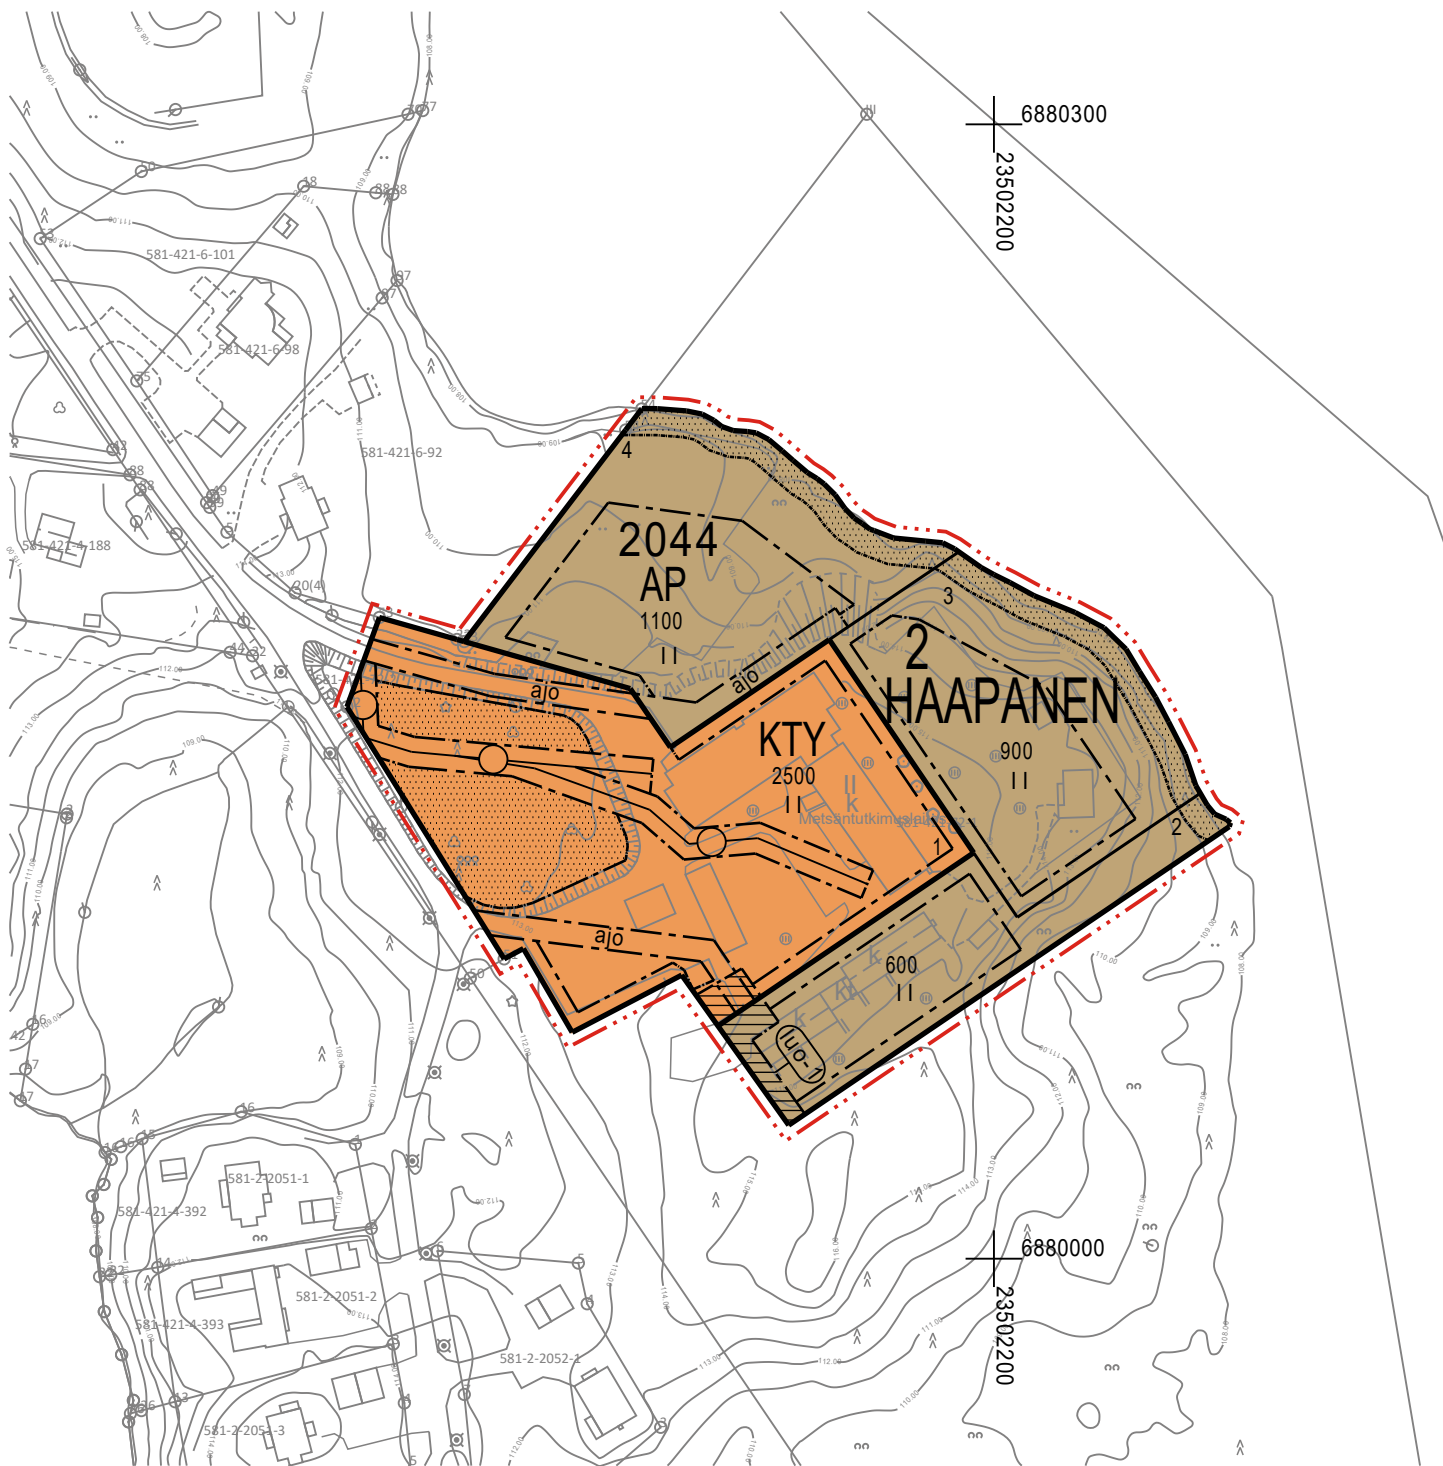

0 10 20 30 40 50 100



PARKANON KAUPUNKI

ASEMAKAAVAN MUUTOS 2. KAUPUNGINOSA (HAAPANEN),
KORTTELI 2044 (Kaironiemi)

LUONNOS 2.2.2026

1:2000

Asemakaavan muutos koskee:
Korttelia 2044.

Asemakaavan muutoksella muodostuu:
Kortteli 2044.

ASEMAKAAVAMERKINNÄT JA -MÄÄRÄYKSET



Asuinpientalojen korttelialue.



Toimitilarakennusten korttelialue.



3 m kaava-alueen rajan ulkopuolella oleva viiva.



Korttelin, korttelinosan ja alueen raja.



Osa-alueen raja.



Ohjeellinen tontin/rakennuspaikan raja.

2

Kaupungin- tai kunnanosan numero.

HAA

Kaupungin- tai kunnanosan nimi.

2044

Korttelin numero.

4

Ohjeellisen tontin/rakennuspaikan numero.

2500

Rakennusoikeus kerrosalanelömetreinä.

11


Roomalainen numero osoittaa rakennusten, rakennuksen tai sen osan suurimman sallitun kerrosluvun.




Rakennusala.




Puustoisena säilytettävä alueen osa.

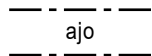

Ajoyhteys.

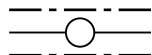

Johtoa varten varattu alueen osa.

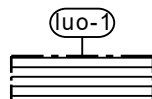

Luonnon monimuotoisuuden kannalta erityisen tärkeä alue.

PARKANON KAUPUNKI Asemakaavan muutos 2. kaupunginosa (Haapanen), kortteli 2044 (Kaironiemi)	Nähtävillä: _____ . ____ . - ____ . ____ . 2026 Hyväksytty: _____ . ____ . ____ . 2026 § ____ Tullut voimaan _____ . ____ . ____ .
 NOSTO Consulting Nosto Consulting Oy Brahenskatu 7, 20100 Turku www.nostoconsulting.fi puh. 0400 858 101	Työnumero, versio 1:2000 YSK 761-AK2520 Tiedosto: Parkano_AKM_kortteli_2044_ver01_luonnos.dwg.
Päiväys: Turussa 2.2.2026	Parkanon kaupunginvaltuusto on hyväksynyt tämän asemakaavan ____ . ____ . ____ . § ____ Todistaa ____ . ____ . ____ . Pöytäkirjanpitäjä _____