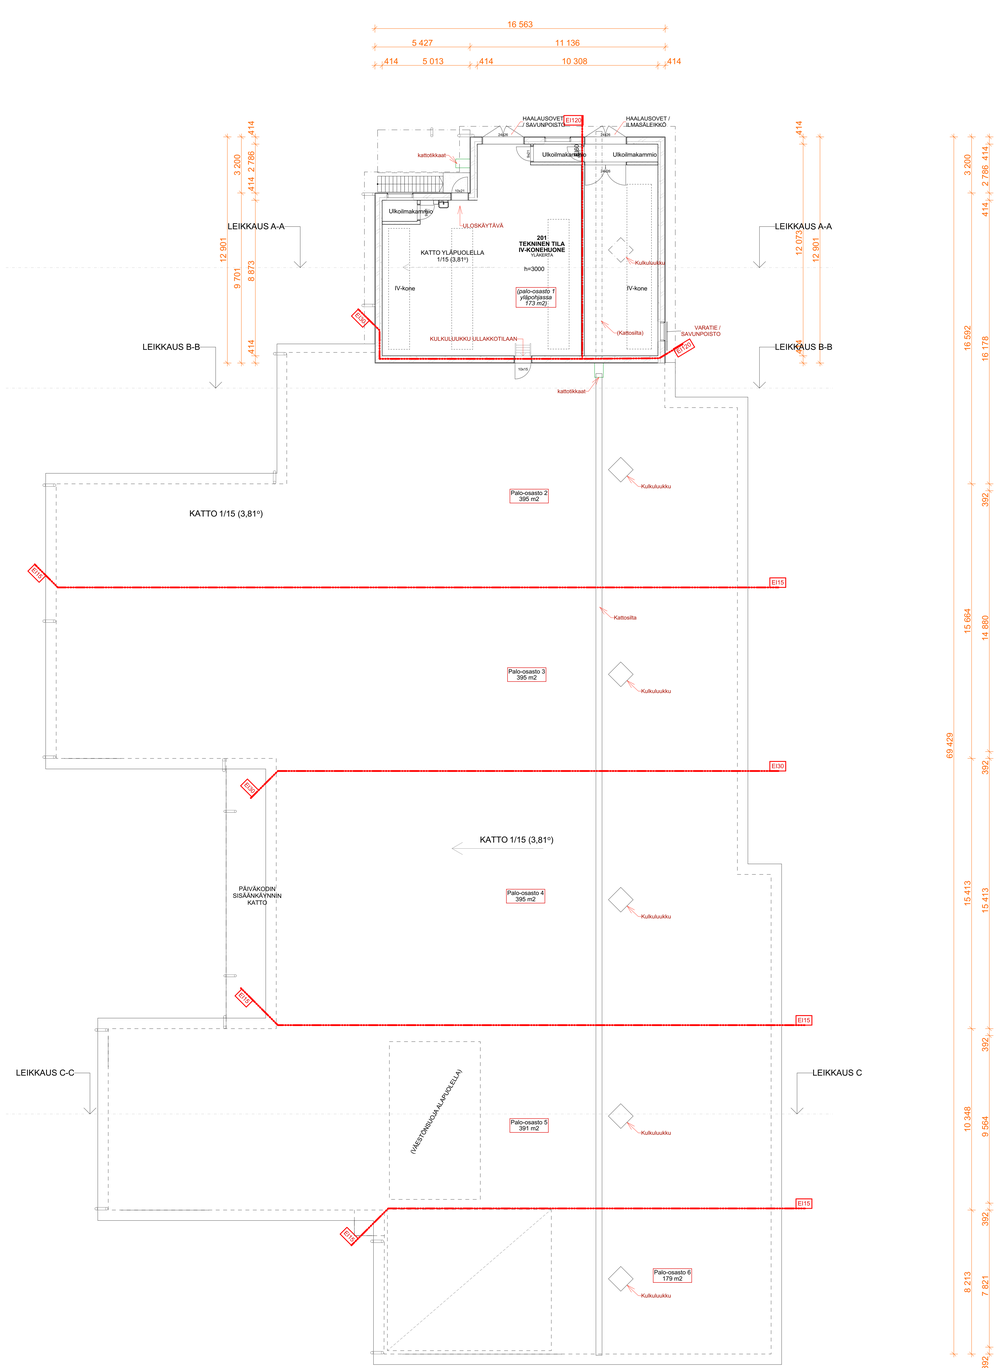

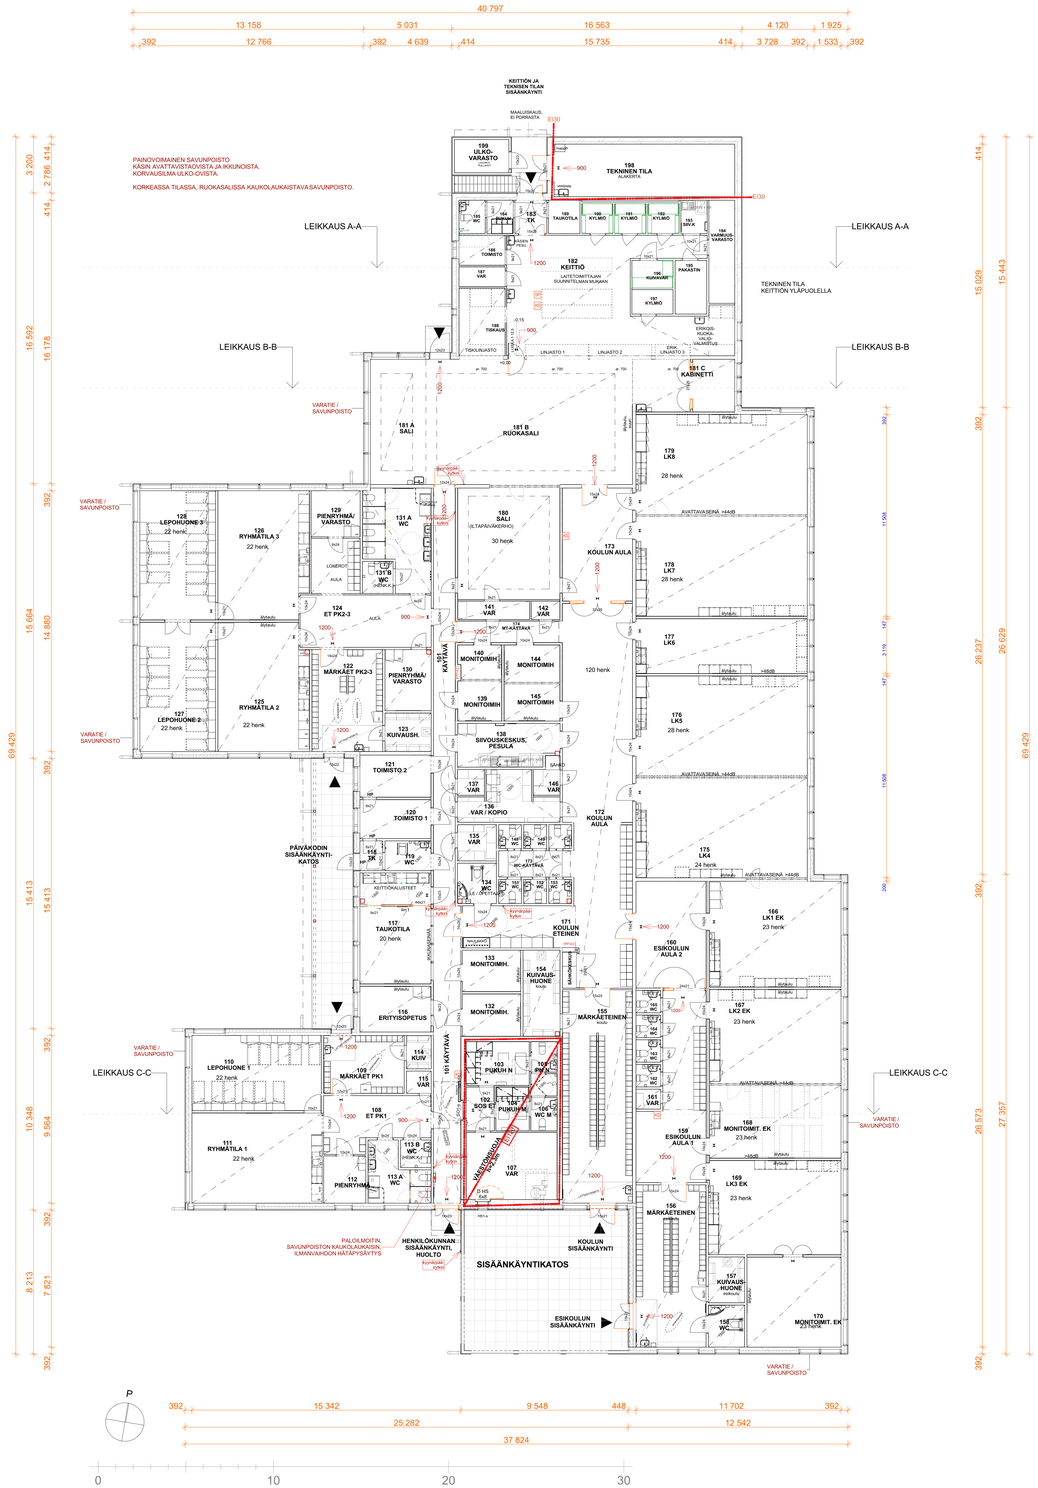

Kaupungintalo Syöte tarh	
UUDISRAKENNUS	PÄÄPIIRUSTUS
PÄIVÄKOTI JA PIENTEN KOULU Koulukatu 2 39700 PARKANO	Piirustuksen sisältö POHJAPIIRROKSET Mittakaava 1/100
Arkkitehtitoimisto Nieminen Puutarhakatu 19 C, 33200 Tampere	
Piirustusnro 5.6.2026 Piirustuksen päivämäärä	Työn numero, suunnittelualue, piirustuksen numero, muutosindeksi 615 ARK 02