



# KOROTETTU SUOJATIE

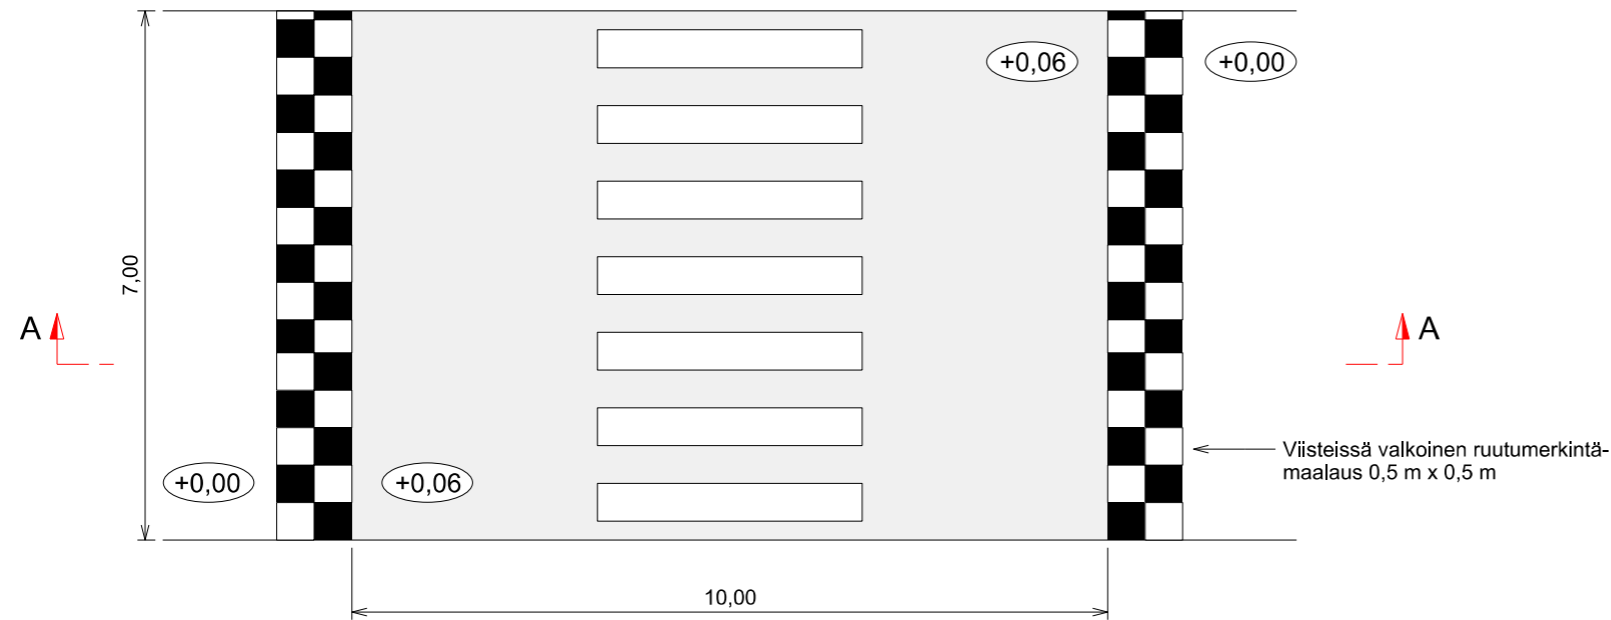

## Leikkaus A-A

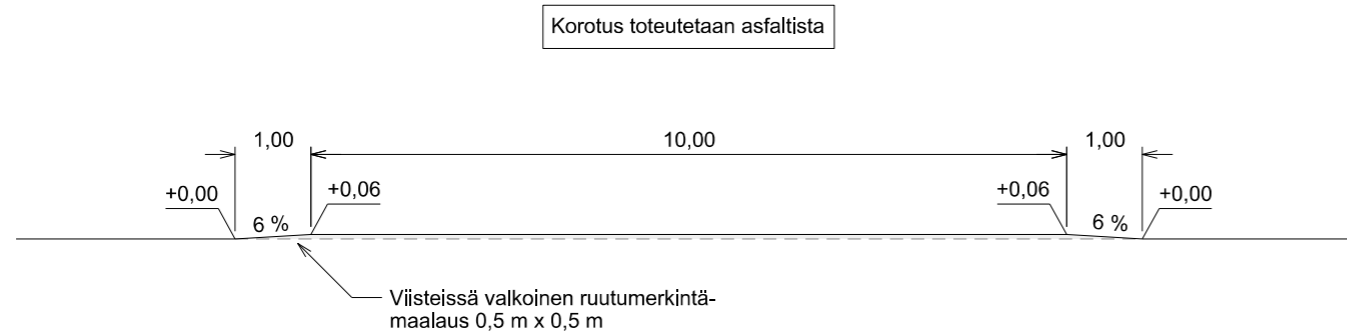

Suunnitelman koordinaatti- ja korkeusjärjestelmä: ETRS-GK23 / N2000

K.osa / Kylä	Kortteli / Tila	Tontti / Reknro	Viranomaisten merkintöjä	
Rakennustoimenpide	Piirustuslaji		Juokseva nro	
Rakennuskohteen nimi ja osoite	Piirustuksen sisältö		Mittakaava	
Parkanon kaupunki Riihihalmeentien risteysjärjestelyt	Tyypipiirustus - Kiveläntien korotettu suojatie - Leikkaus A-A		1:100	1:100
<b>ym-suunnittelu oy</b> Teerikorventie 74 35820 Mänttä	Suunn.ala	TKA	Työnro 2624592	
	Piirustusnro	T1	Tiedosto	
Suunn. Juha Uotila	Muutos			
Päiväys 9.6.2026				