


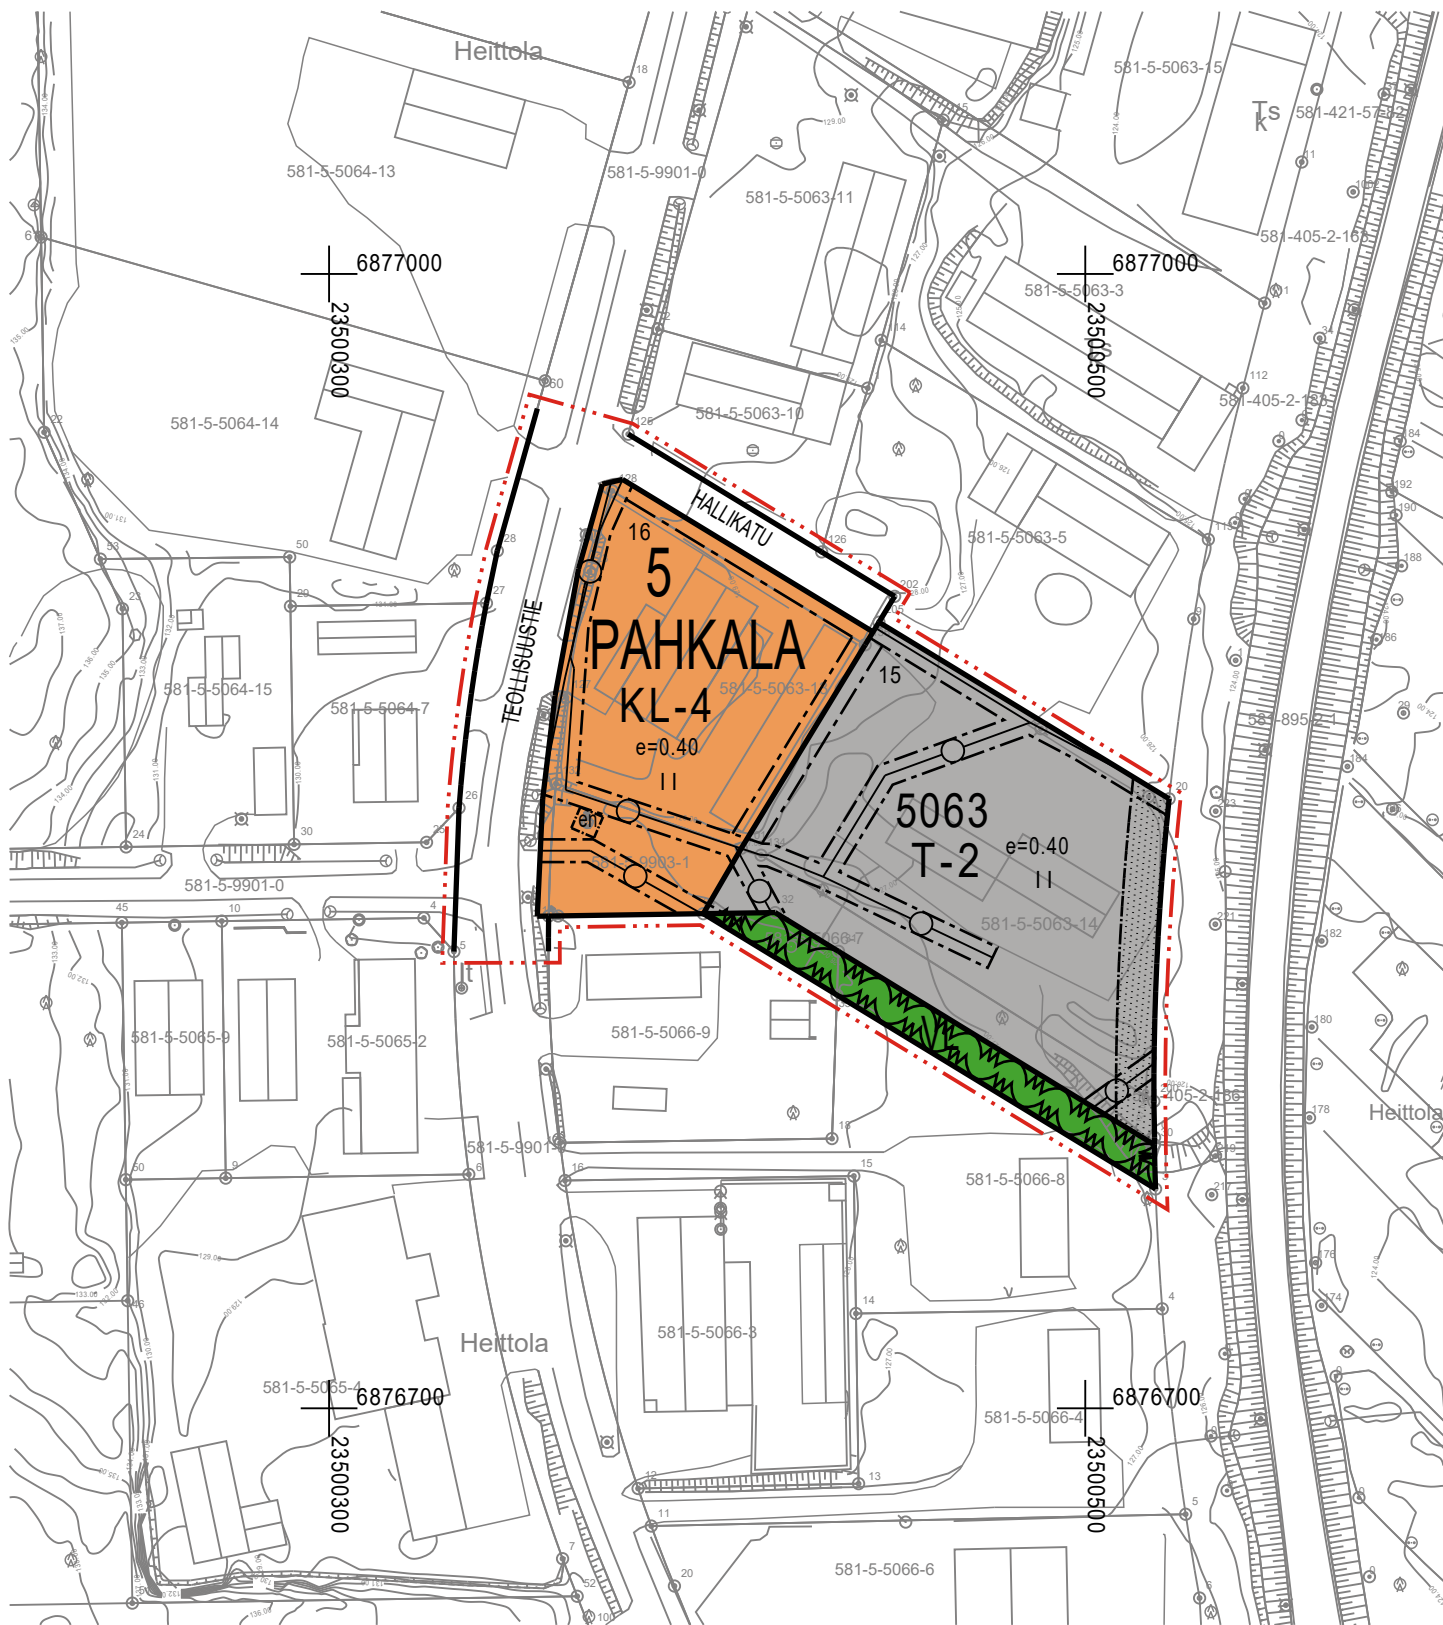

PARKANON KAUPUNKI

ASEMAKAAVAN MUUTOS 5. KAUPUNGINOSA (PAHKALA),
KORTTELI 5063 (OSA)

6.5.2026

1:2000

Asemakaavan muutos koskee:

Korttelia 5063 (osa) sekä virkistys- ja katualuetta.


Asemakaavan muutoksella muodostuu:

Kortteli 5063 (osa) sekä virkistys- ja katualuetta.

ASEMAKAAVAMERKINNÄT JA -MÄÄRÄYKSET



Liikerakennusten korttelialue, jolle päivittäistavarakaupan myymälätilojen rakentaminen on kielletty.

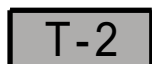

Teollisuus- ja varastorakennusten korttelialue.

Tontin rakennetusta kerrosalasta saadaan enintään 20 % käyttää tontin pääkäyttötarkoitukseen liittyviä myymälätiloja varten. Tontille saa sijoittaa enintään kaksi asuntoa kiinteistön huoltohenkilökuntaa varten. Rakentamatta jäävät tontinosat tulee pitää huolitellussa kunnossa. Tontinosat, joita ei käytetä rakentamiseen, liikenteeseen tai varastointiin, on istutettava. Asuntoja varten tulee tontilla varata vähintään 100 m² lasten leikkiin ja oleskeluun soveltuvaa yhtenäistä aluetta, joka on erotettava tontin muista toiminnoista riittävillä suojaistutuksilla.



Lähivirkistysalue.



3 m kaava-alueen rajan ulkopuolella oleva viiva.



Korttelin, korttelinosan ja alueen raja.



Ohjeellinen tontin/rakennuspaikan raja.



Osa-alueen raja.

5
PAHK

Kaupungin- tai kunnanosan numero.

5063

Kaupungin- tai kunnanosan nimi.

Korttelin numero.

16

Ohjeellisen tontin/rakennuspaikan numero.

TEOLLISUUST


Kadun, tien, katuaukion, torin, puiston tai muun yleisen alueen nimi.

II


Roomalainen numero osoittaa rakennusten, rakennuksen tai sen osan suurimman sallitun kerrosluvun.

e=0.40

Tehokkuusluku eli kerrosalan suhde tontin/rakennuspaikan pinta-alaan.

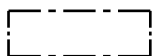

Rakennusala.

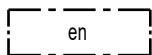


Alueen osa, jolle saa sijoittaa muuntamon.



Istutettava alueen osa.



Katu.

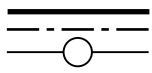

Johtoa varten varattu alueen osa.

Yleiset määräykset:

Korttelialueilla tulee osoittaa autopaikkoja vähintään seuraavasti:

- KL-4-alueella vähintään 1 ap/40 krsm²
- T-2-alueella vähintään 1 ap/100 krsm²

Ne rakentamatta jäävät rakennuspaikan osat, joita ei käytetä ajoteinä eikä pysäköintiin, on pidettävä siistissä ja huolitellussa kunnossa. Korttelialueilla pitää huolehtia siitä, että hälytysajoneuvoille tarkoitetut ajotiet ja muut kulkuyhteydet pidetään ajokelpoisina ja esteettöminä.

Asuintilojen oleskelupiha-alueilla melutason tulee täyttää valtioneuvoston päätöksen 993/1992 ohjearvot päiväaikaan 55 dB(A) ja yöaikaan 50 dB(A).


Mainokset tulee ensisijaisesti sijoittaa rakennuksiin. Alue-, julkisivu- ja mainosvalaisimet eivät saa aiheuttaa liikenneturvallisuutta vaarantavaa häikäisyä. Jaksottaisesti syttyvien valomainosten käyttäminen on kielletty.

Korttelialueilla tulee suosia erityisesti rakentamisen aikana hulevettä viivyttyviä ja suodattavia rakenteita. Hulevesien johtaminen kiinteistöiltä katualueiden hulevesien johtamisrakenteisiin tulee toteuttaa siten, että alapuolisille rakenteille ei aiheudu tulvahaittoja. Selvitys hulevesien johtamisesta ja hulevesien käsittelystä on esitettävä rakentamislupaa haettaessa.



Poistuva kaava (1:4000).

3 metriä kaava-alueen ulkopuolella oleva viiva, jota otsakkeessa mainittu kaavanmuutos koskee ja jolta aiemmat kaavamerkinnot ja -määräykset poistuvat.

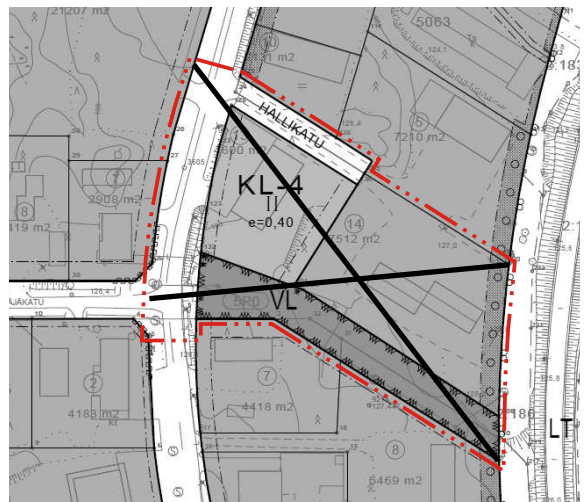

PARKANON KAUPUNKI Asemakaavan muutos 5. kaupunginosa (Pahkala), kortteli 5063 (osa)	Nähtävillä: 27.5. - 2.7.2026 Hyväksytty: _____.2026 § ____ Tullut voimaan _____._____
 NOSTO Consulting Nosto Consulting Oy Brahenskatu 7, 20100 Turku www.nostoconsulting.fi puh. 0400 858 101	Työnumero, versio 1:2000 YSK 12521 Tiedosto: Parkano__AKM_kortteli_5063_ver03_hyvaksynta.dwg.
Päiväys: Turussa 6.5.2026 Pasi Lappalainen, dipl.ins. YKS 742	Parkanon kaupunginvaltuusto on hyväksynyt tämän asemakaavan _____._____ § ____ Todistaa _____._____ Pöytäkirjanpitäjä _____