



SORAN JA HIEKAN OTTAMISSUUNNITELMA

Maanrakennus Kalevi Viitaharju Oy

Latomäki rn:o 23:39

om. Maanrakennus Kalevi Viitaharju Oy

NYKYTILANNE / SUUNNITELTU TILANNE 1 : 2 000


Leikkaukset A – C 1 : 2 000 / 1 : 500

Ikaalinen


6.3.2026

Tapani Jokela, rakennusmestari


Nykytilanne 1 : 2 000

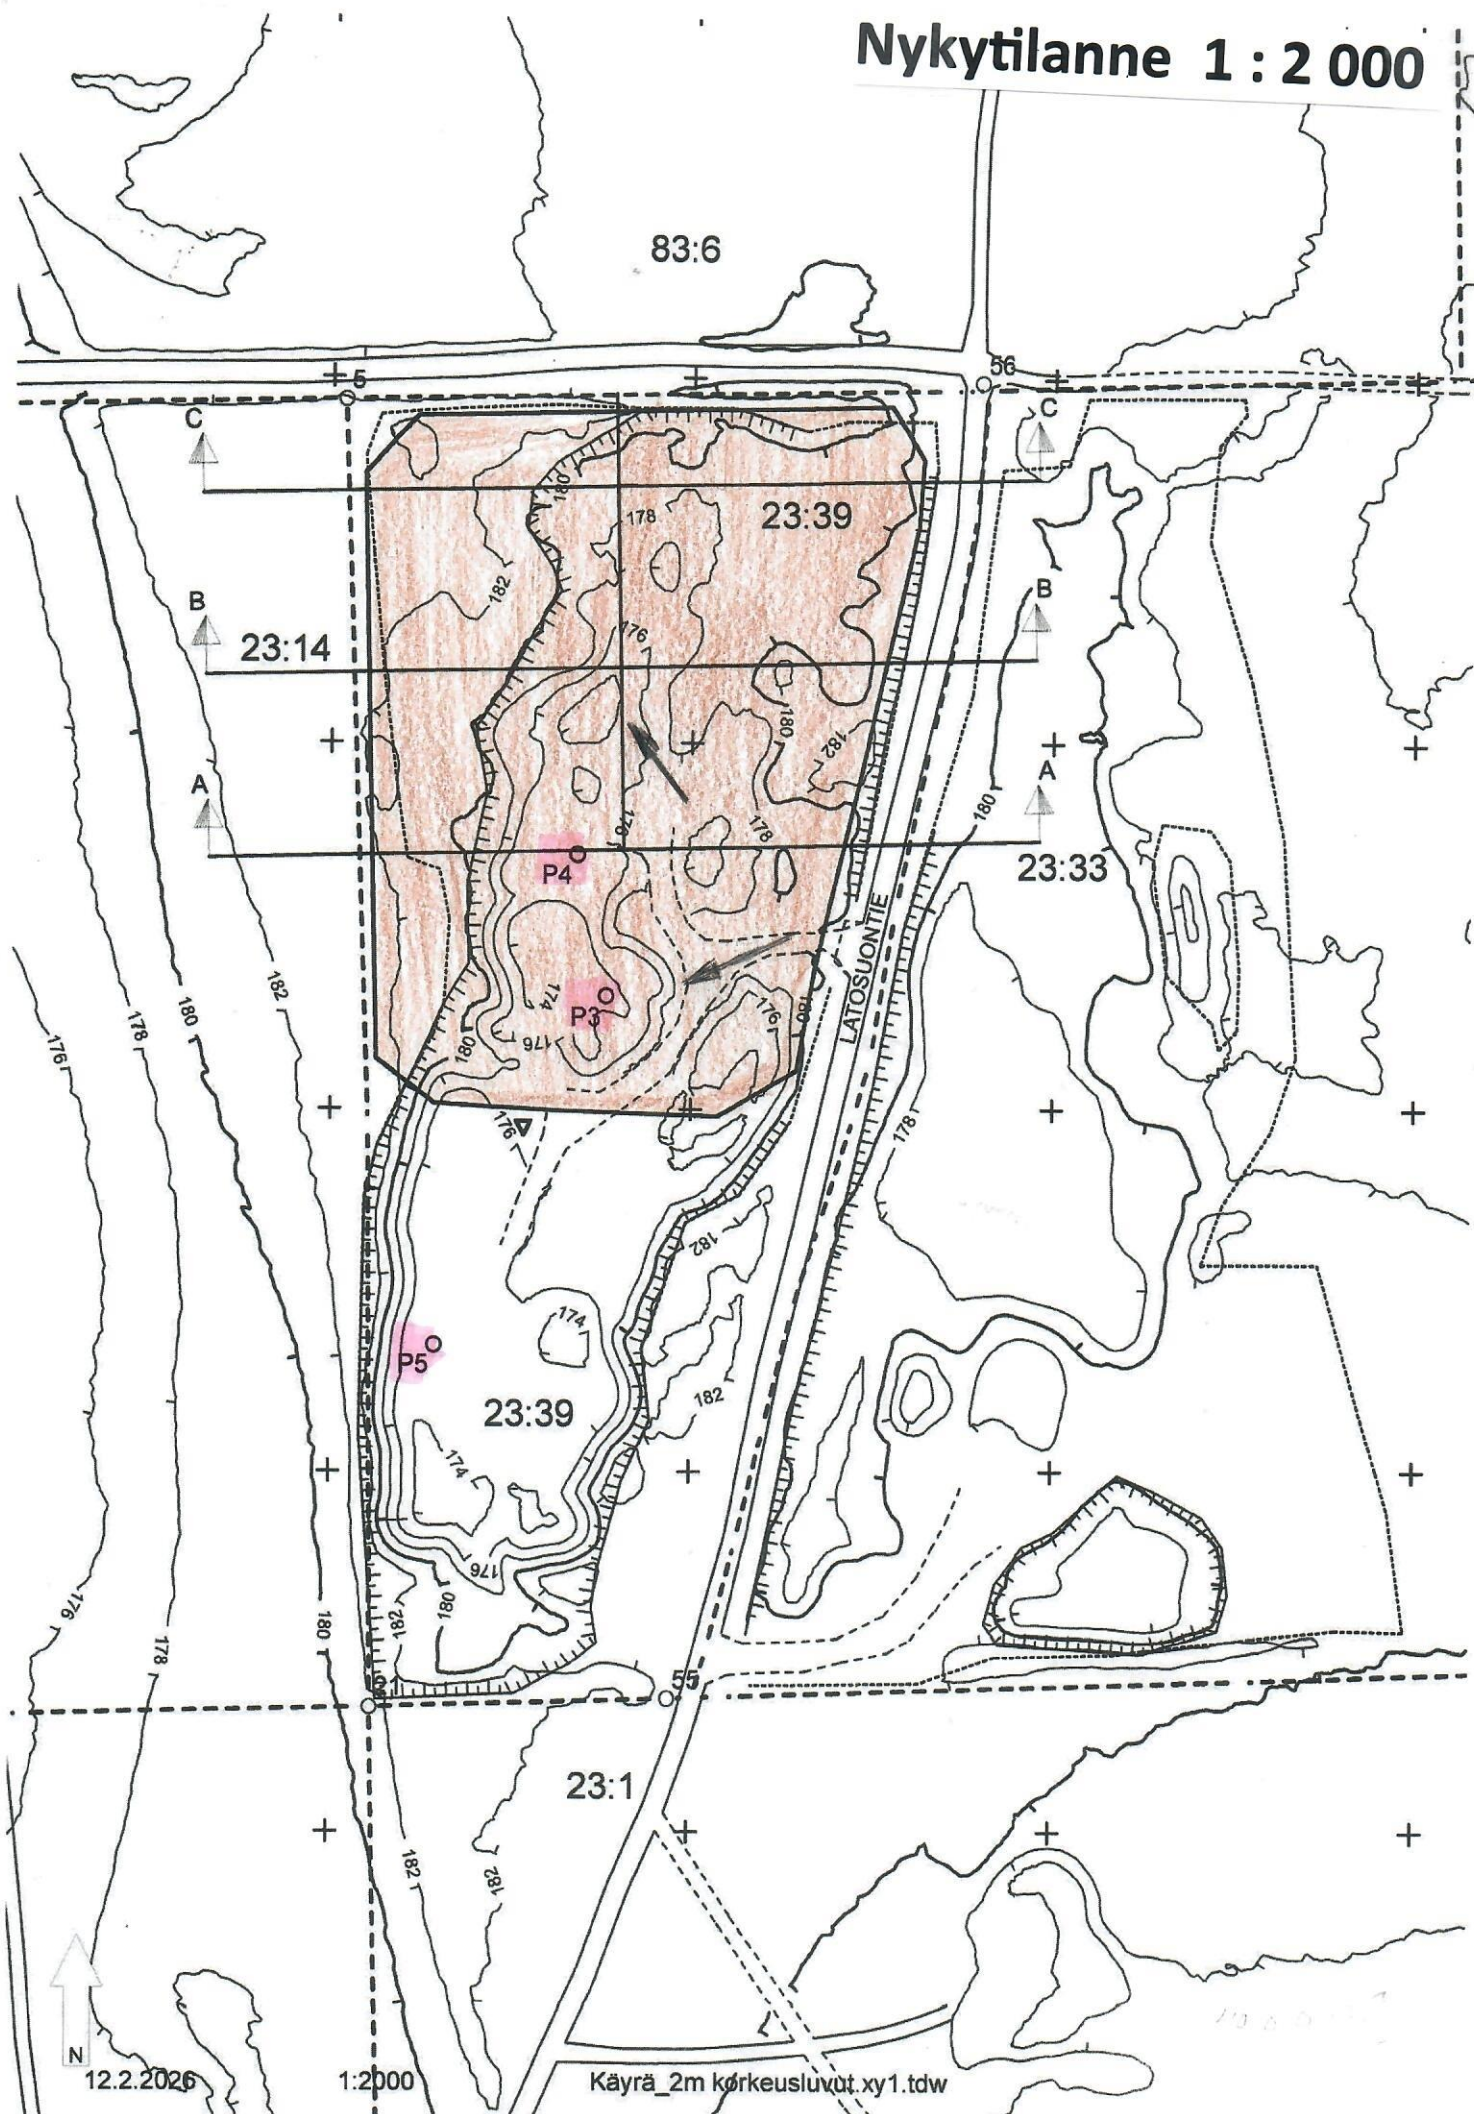


Suunniteltu tilanne 1 : 2 000

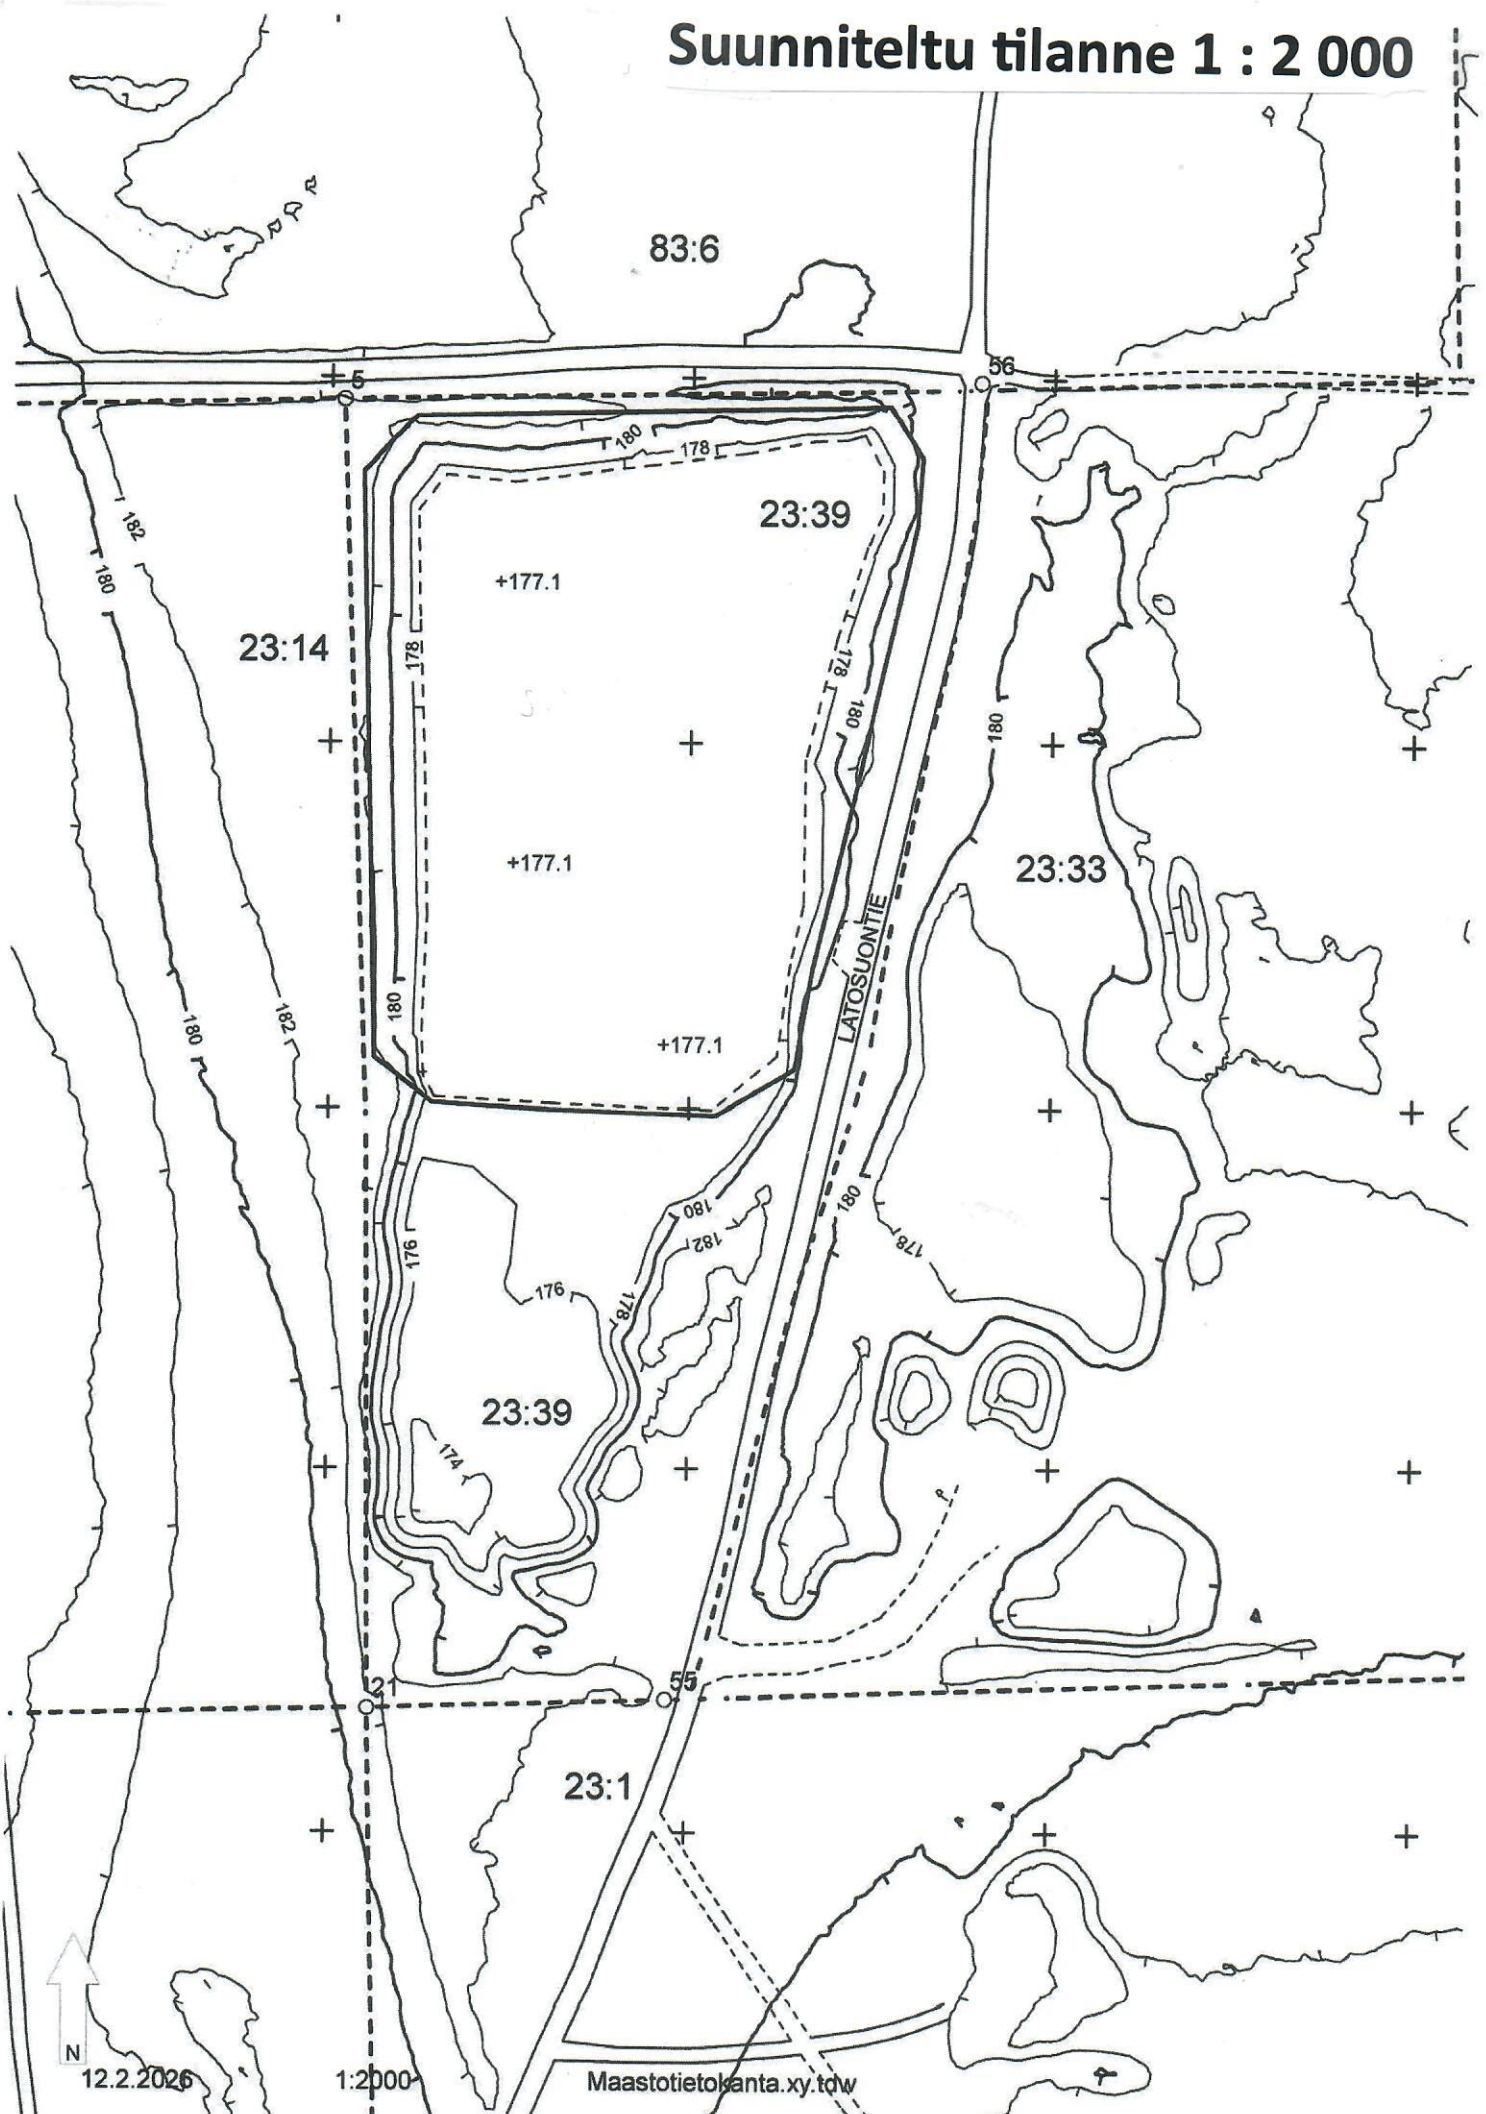

Leikkaus A - A

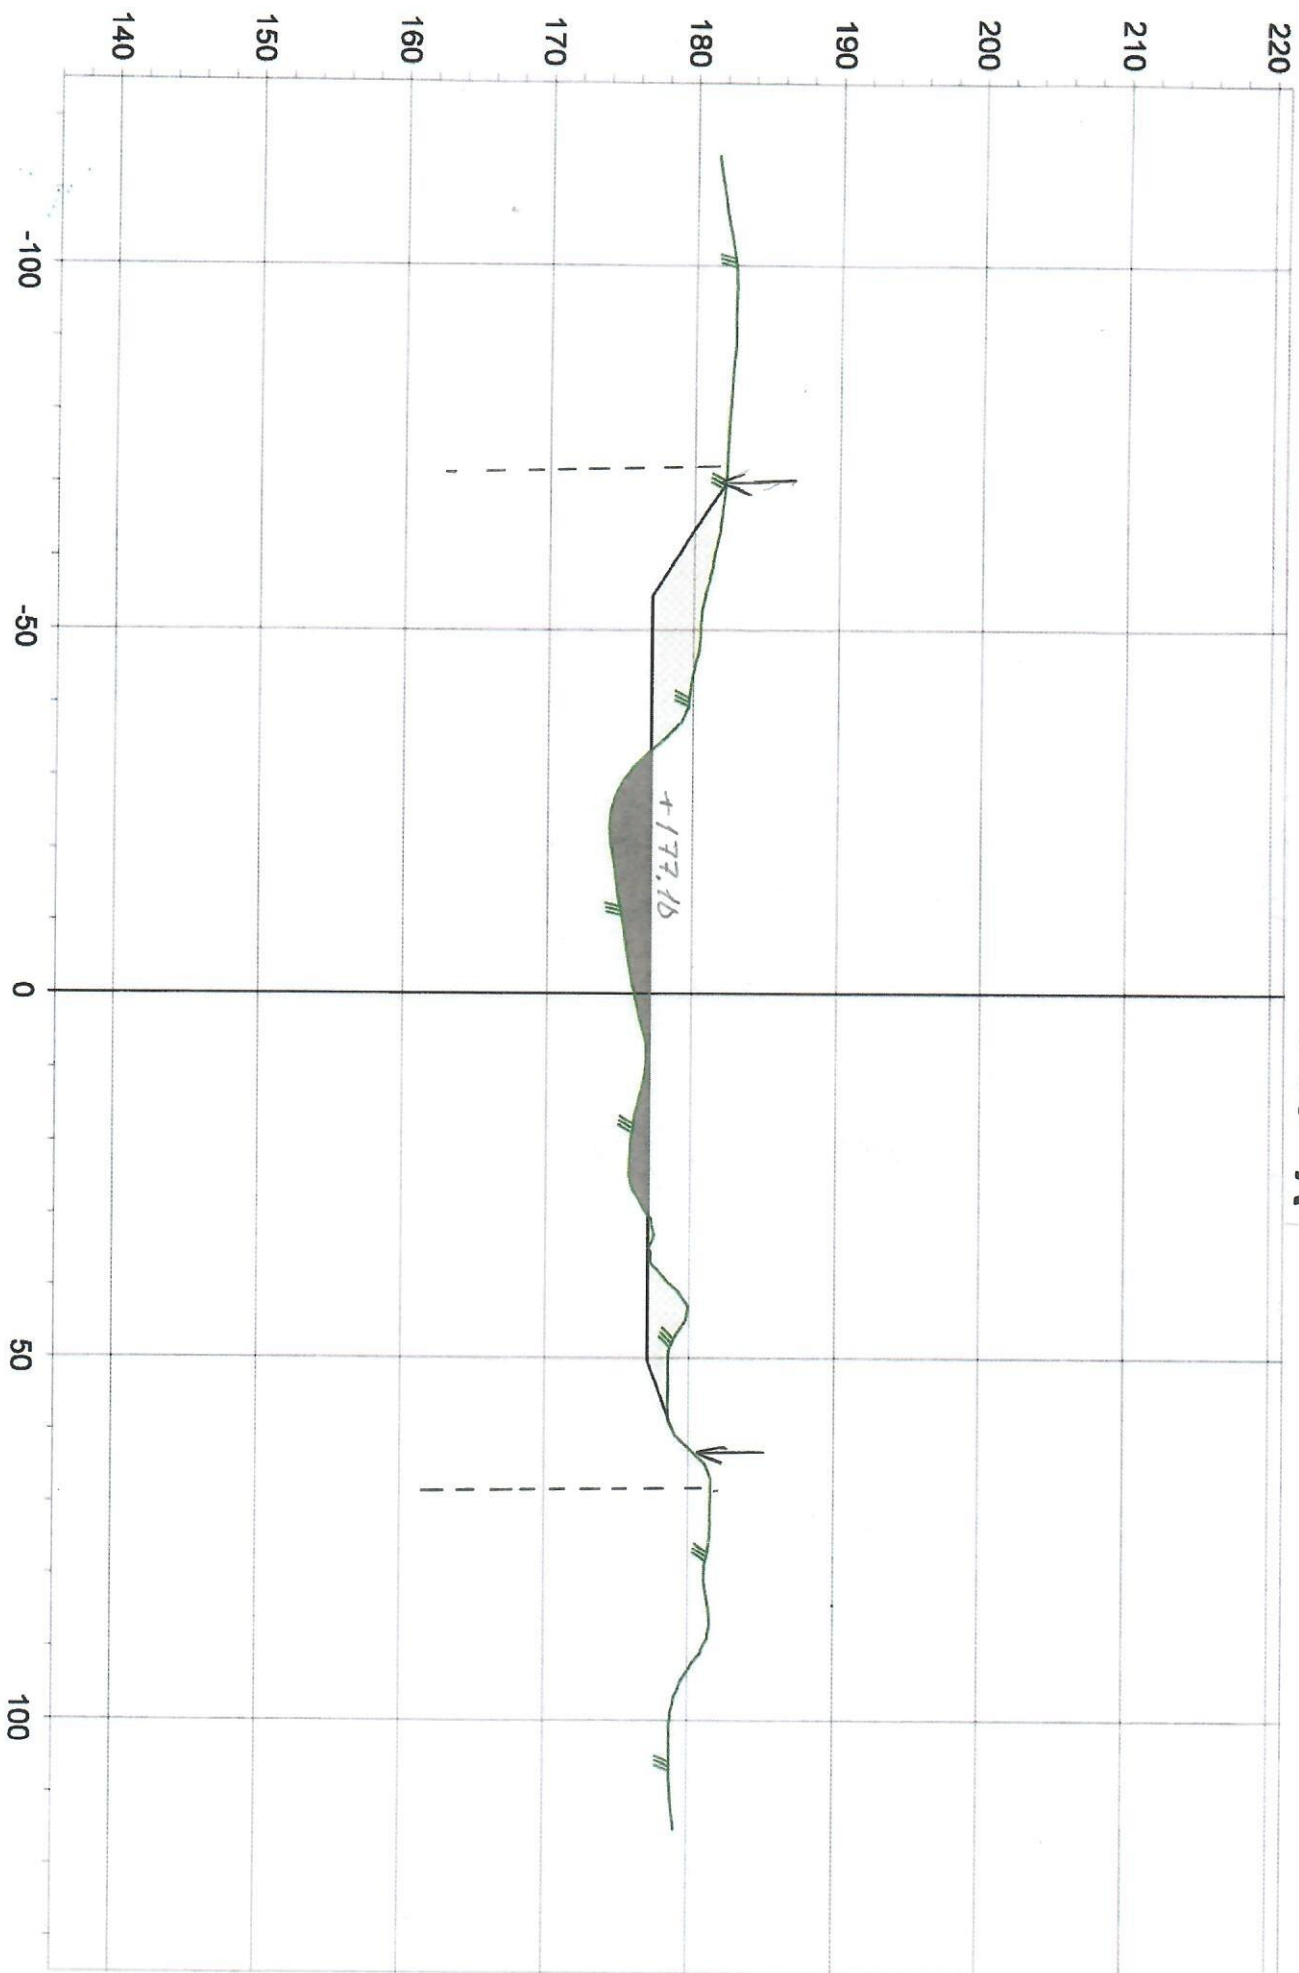

Leikkaus B - B

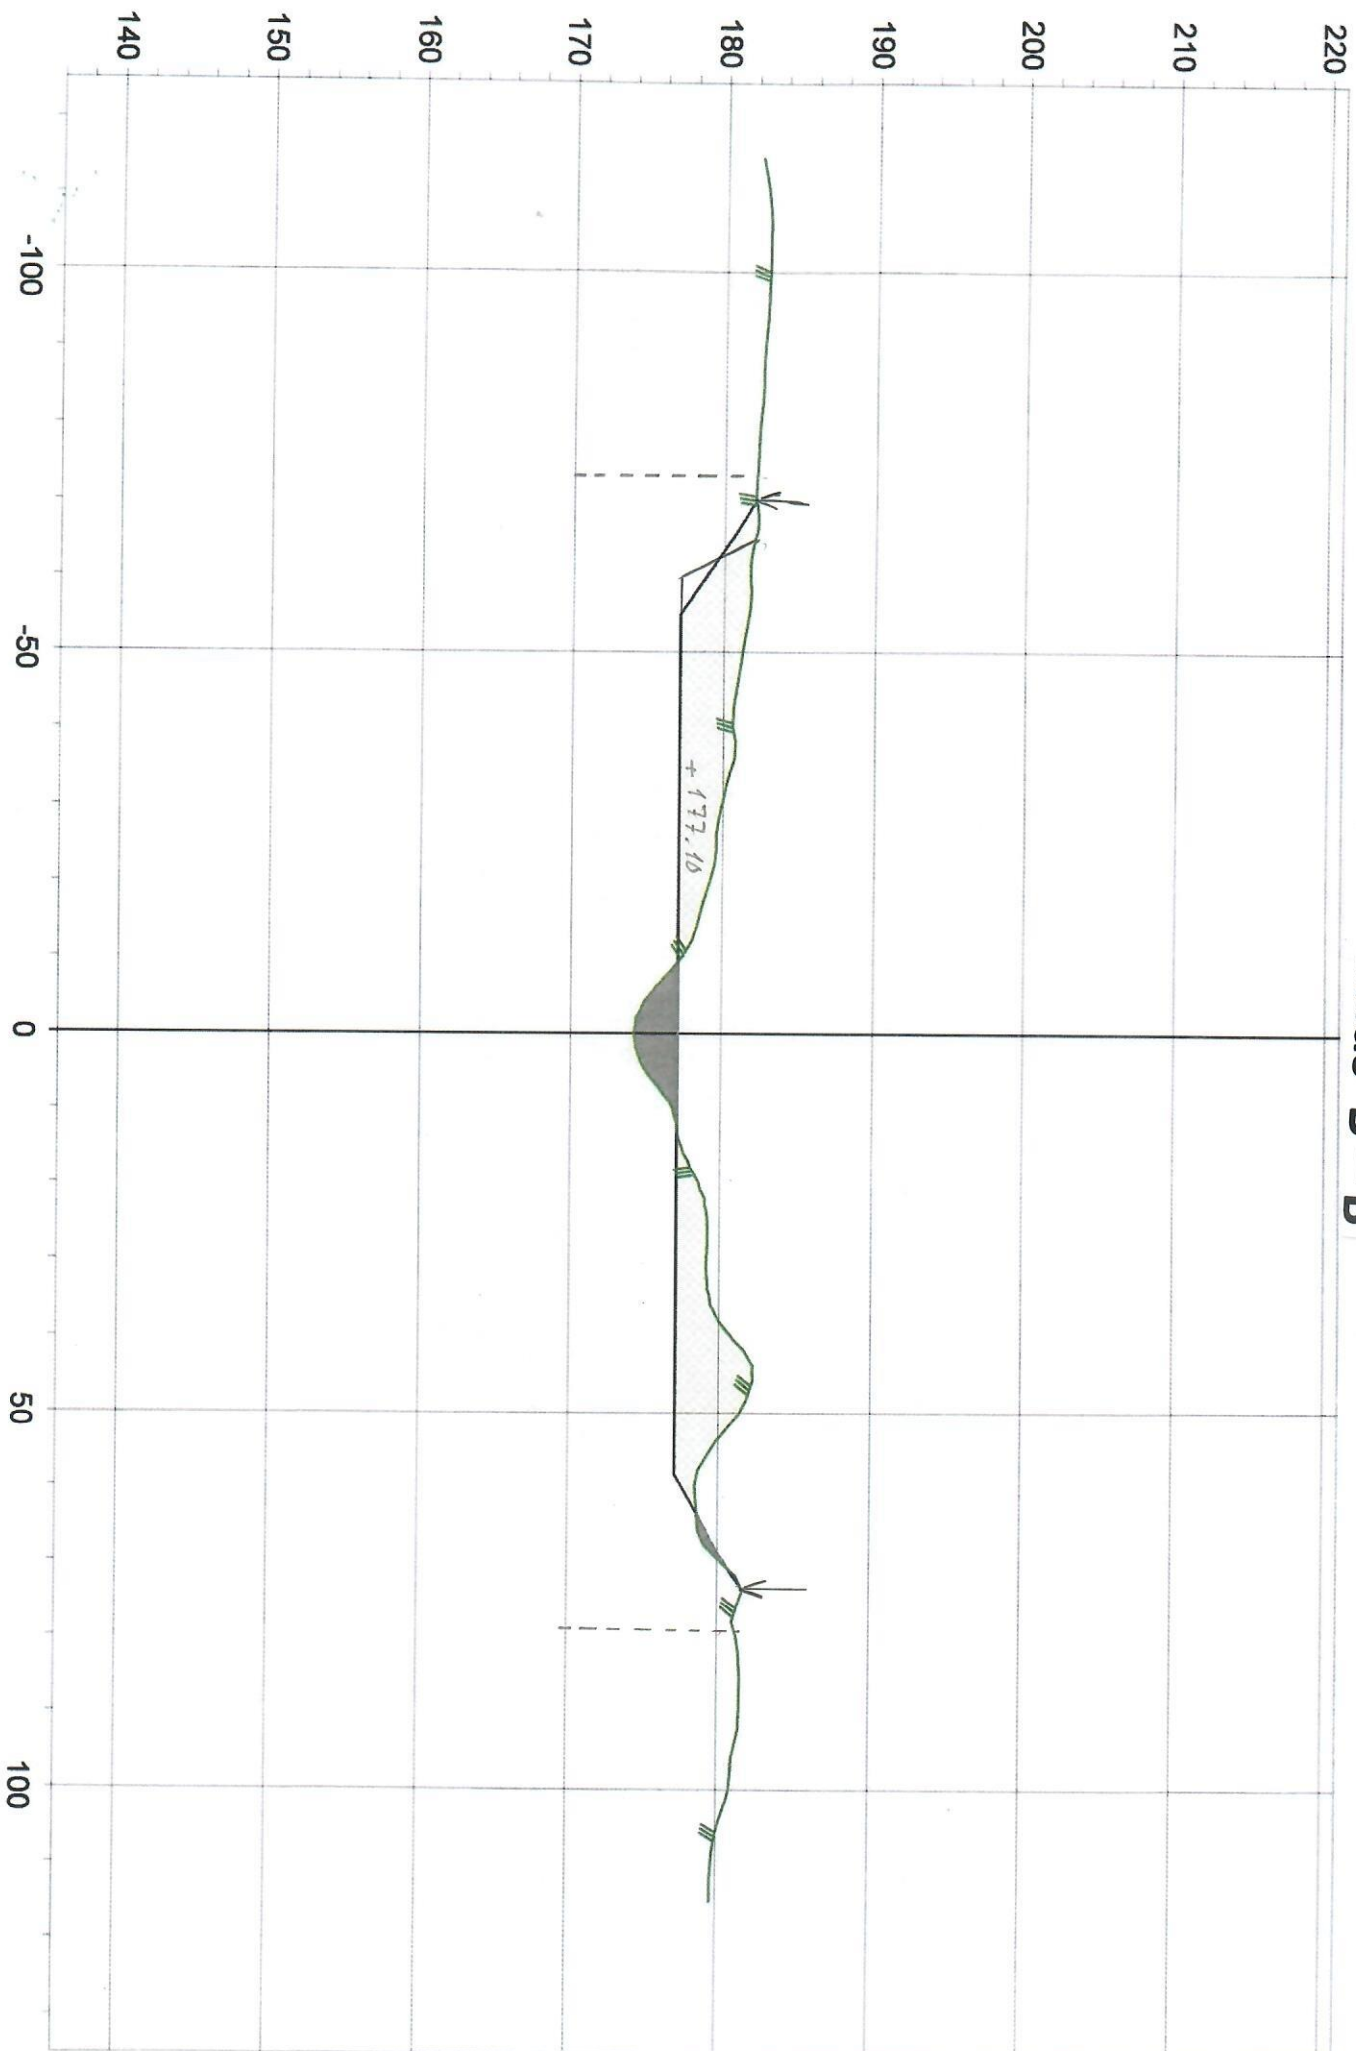

Leikkaus C-C

