


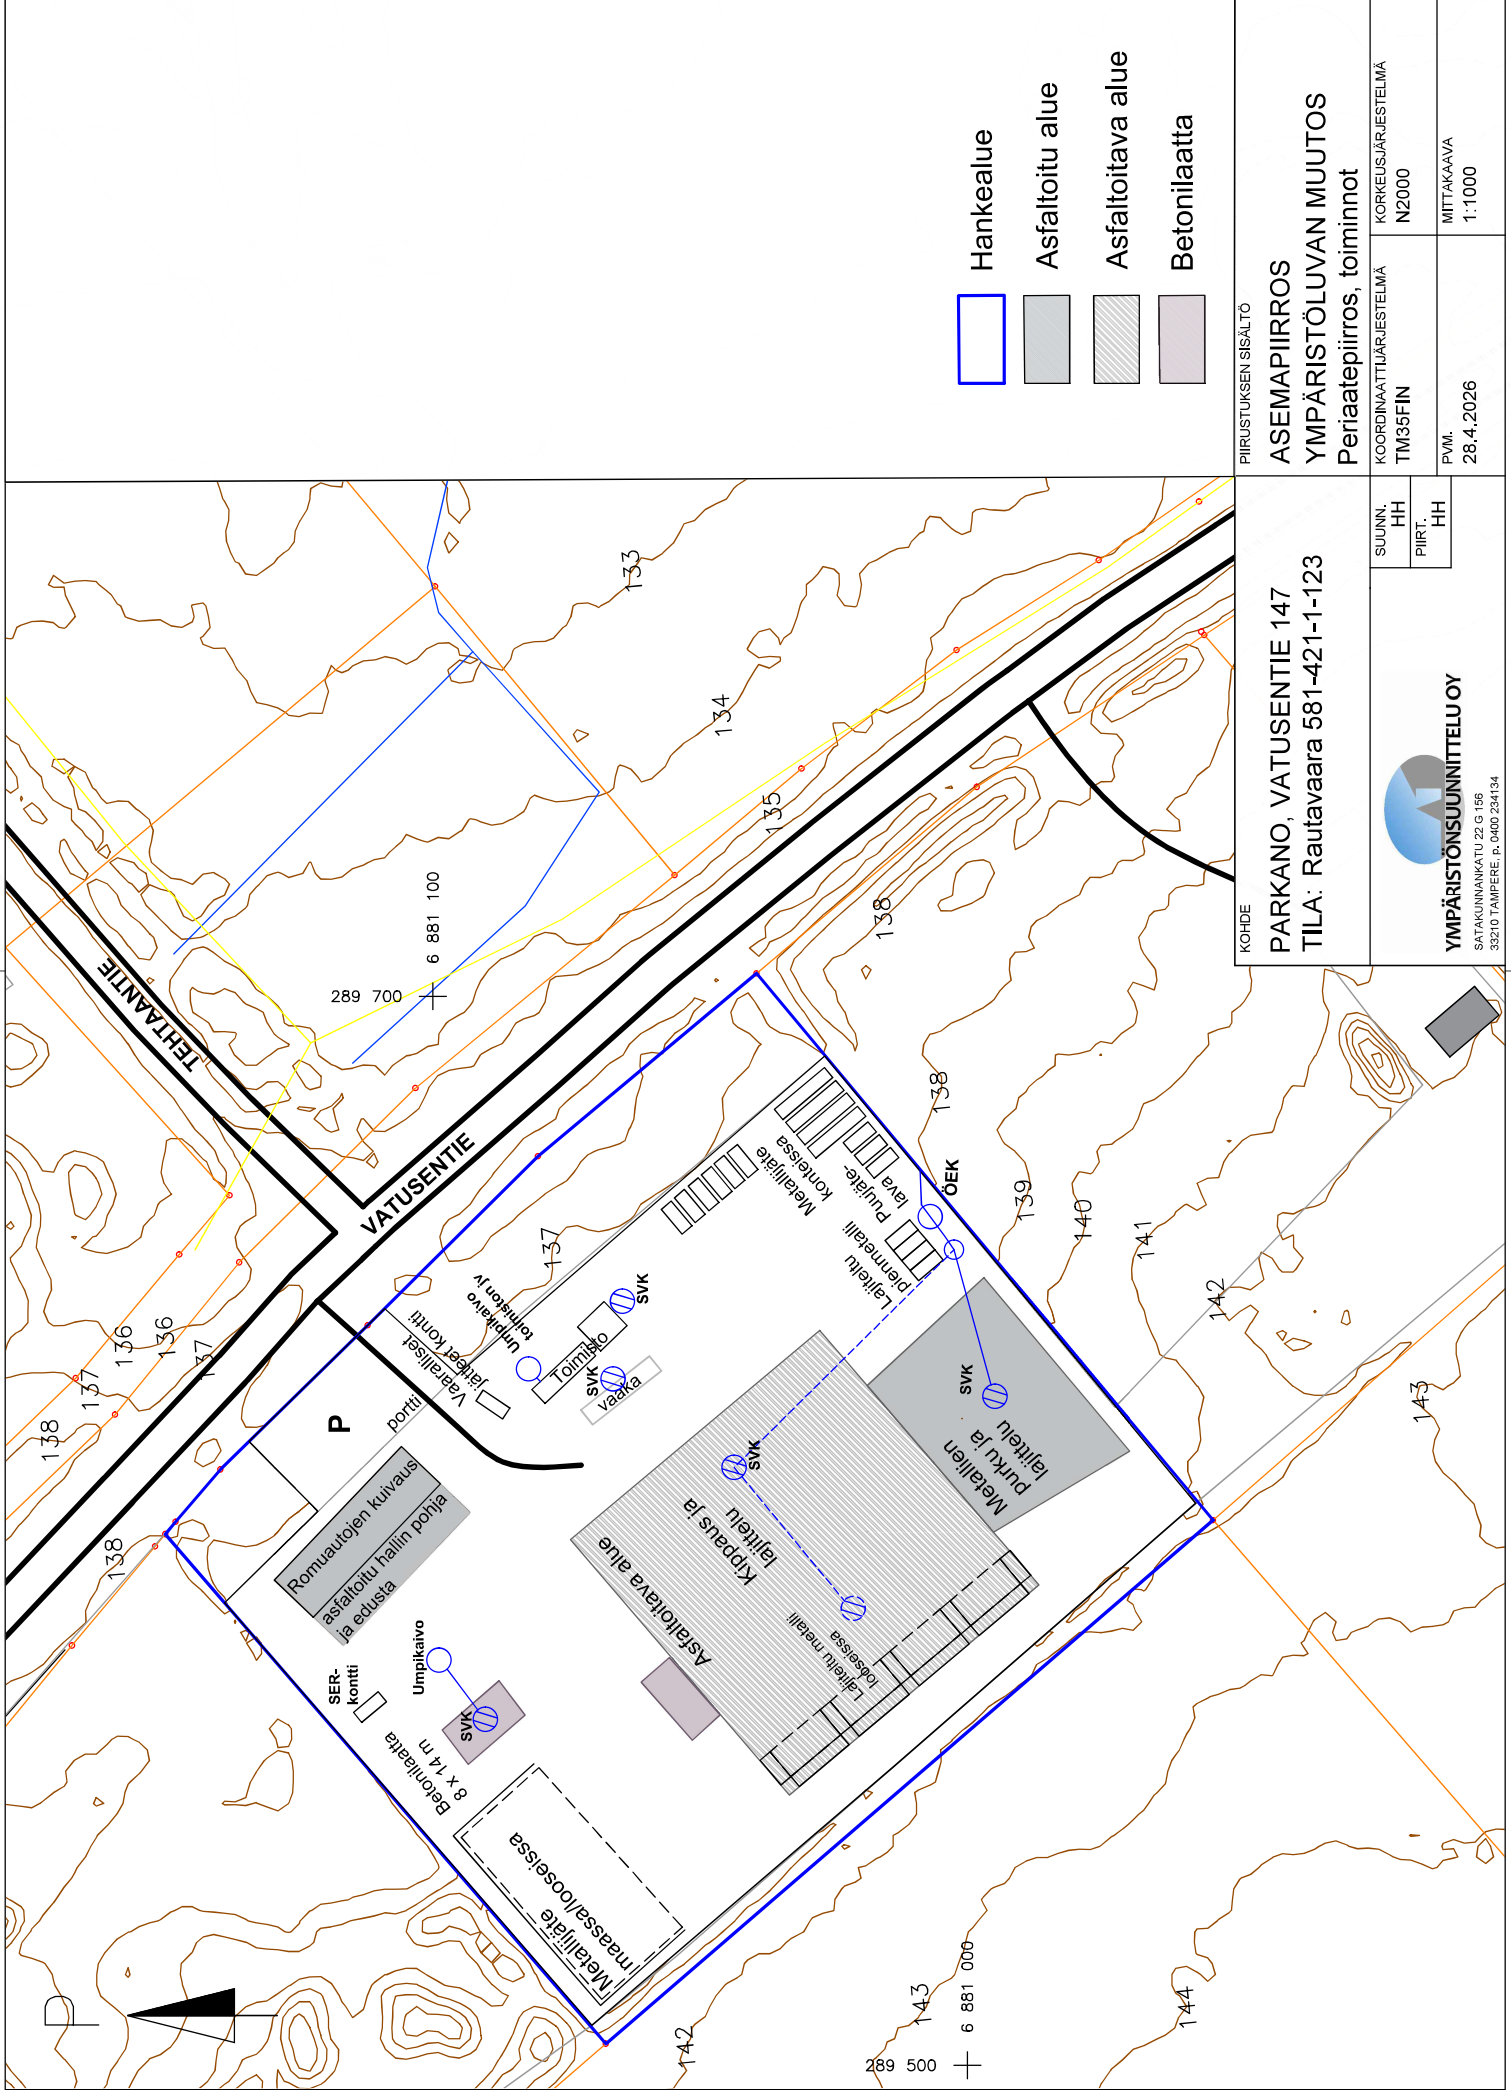

- Hankealue
- Asfaltoitu alue
- Asfalttoitava alue
- Betonilaatta

PIIRUSTUKSEN SISÄLTÖ

ASEMAPIIRROS
YMPÄRISTÖLUUVAN MUUTOS
Periaatepiirros, toiminnot

KOORDINAATTIJÄRJESTELMÄ	KORKEUSJÄRJESTELMÄ
TM35FIN	N2000
PVM.	MITTAKAAVA
28.4.2026	1:1000

KOHDE

PARKANO, VATUSENTIE 147
TILA: Rautavaara 581-421-1-123

SUUNN.		YMPÄRISTÖSUUNNITTELU OY
HH	PIIRT.	
HH	HH	SATAKUNNANKATU 22 G 156 33210 TAMPERE, p. 0400 234134