


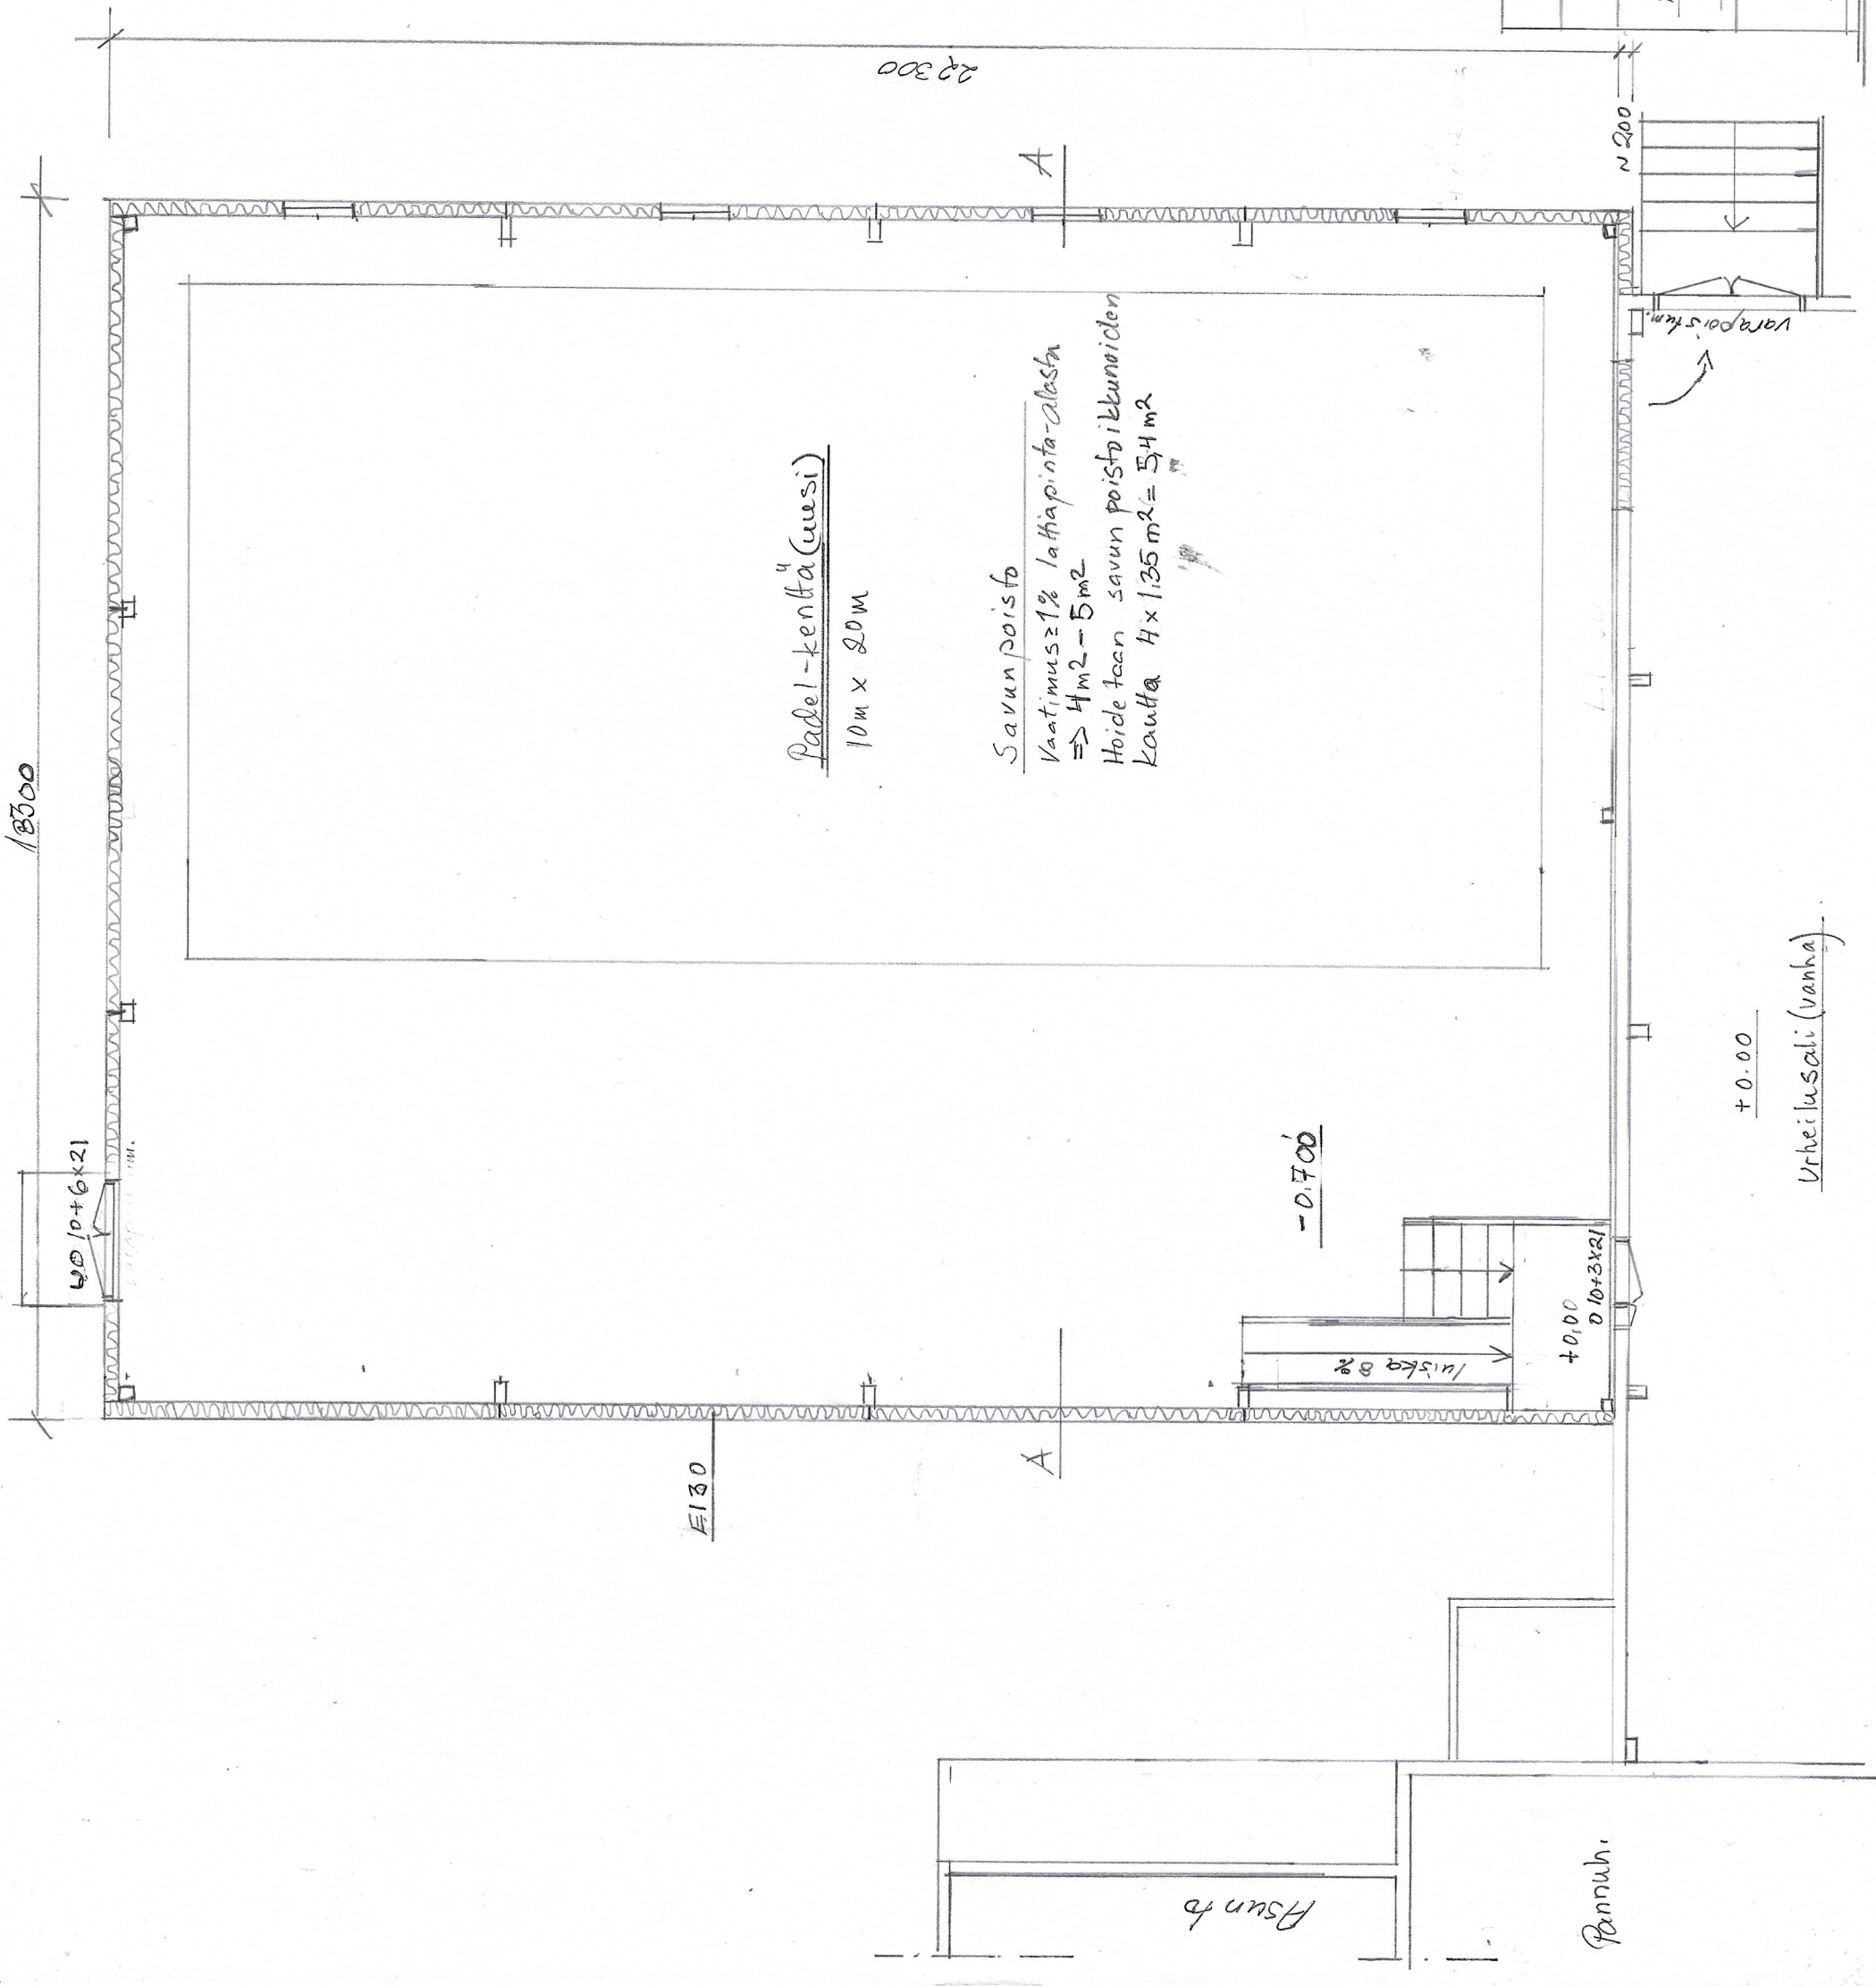


Laajennusosan
Kerrosala 408p m²
Tilavuus 3730 m³
Palo/luokka P2, palokuorma < 600 MJ/m²
Runko ja pintarakenteet P2 luokan vaati-
musten mukaiset



581-5-5081-2		
Laajennus	Pääpurustus	
Parkanon kaupunki / Padel	Pohja	1:100
Parleano 30.8.2026		
Jarmo Kyösti R1		

Urheilusali (vanha)

Julkisivut 1:200

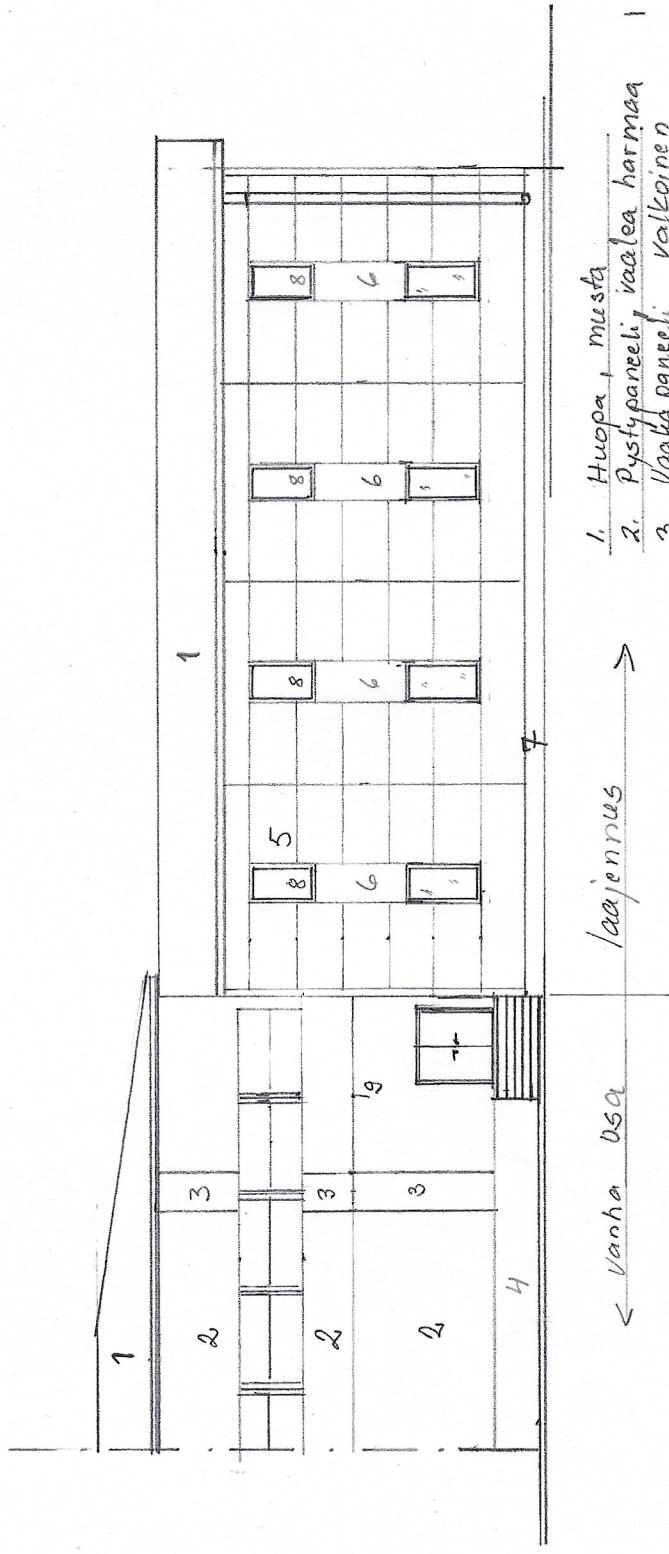


1. Huopa, musta
2. Pystypaneeli, vaalea harmaa
3. Vaaka paneeli, valkoinen
4. Betoni, tumma harmaa
5. Pelti, vaalea harmaa
6. Pelti, valkoinen
7. Betoni / rappaus, tumma harmaa
8. Savunpoistoikkunat 10x15
9. Peltikista, valkoinen

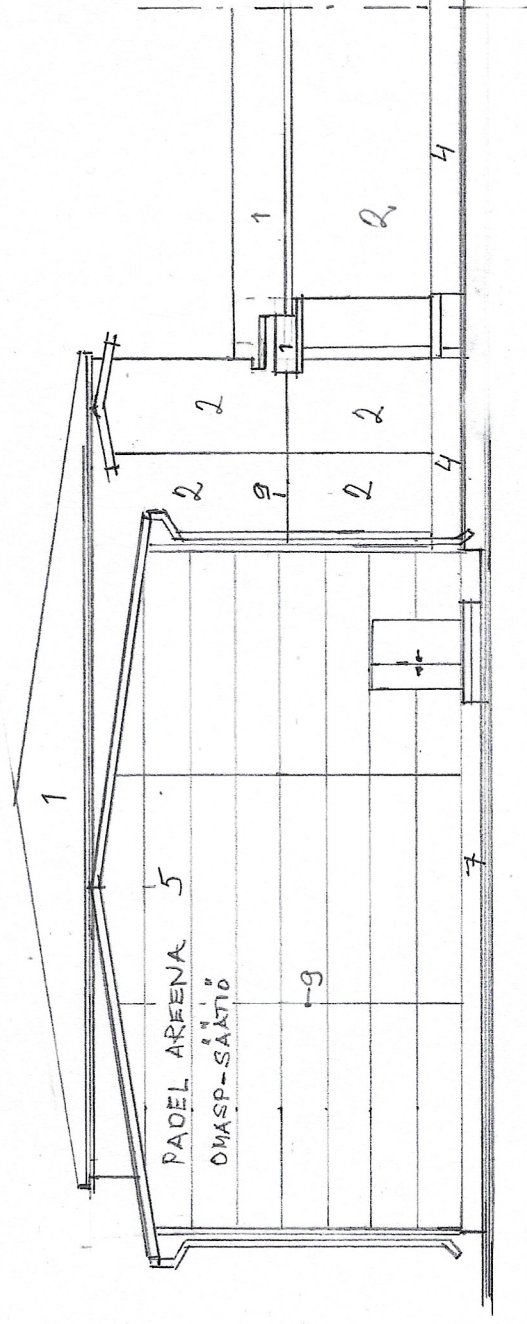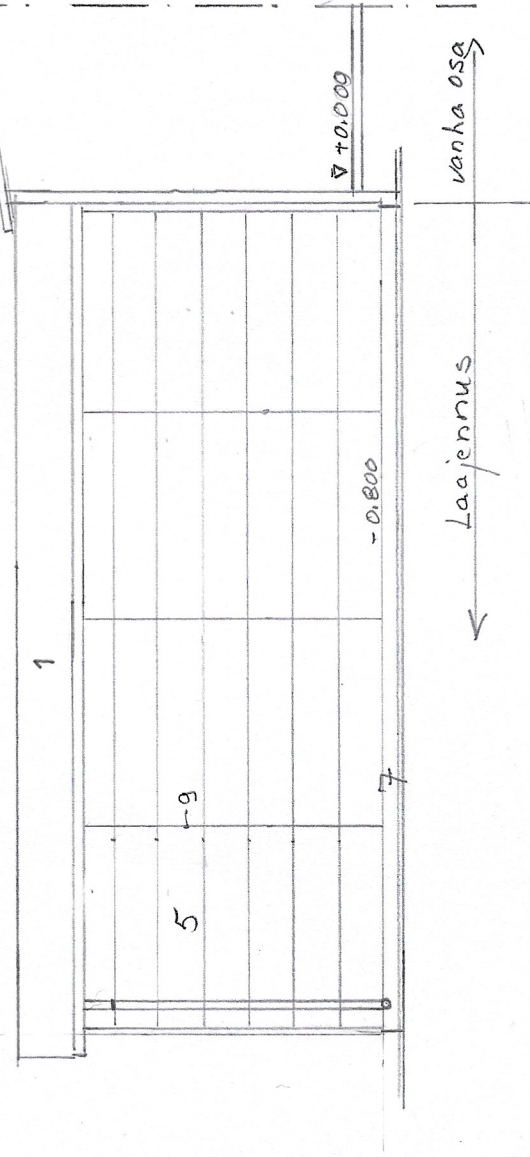

581-5-5081-2	Laajennus	Pääpiirustus
	Parkanon kaupunki / Padel	Julkisivut 1:200
Pankano 1.9.2026		
Jarmo Kyösti Ri		

Leikkaus A-A 1:100

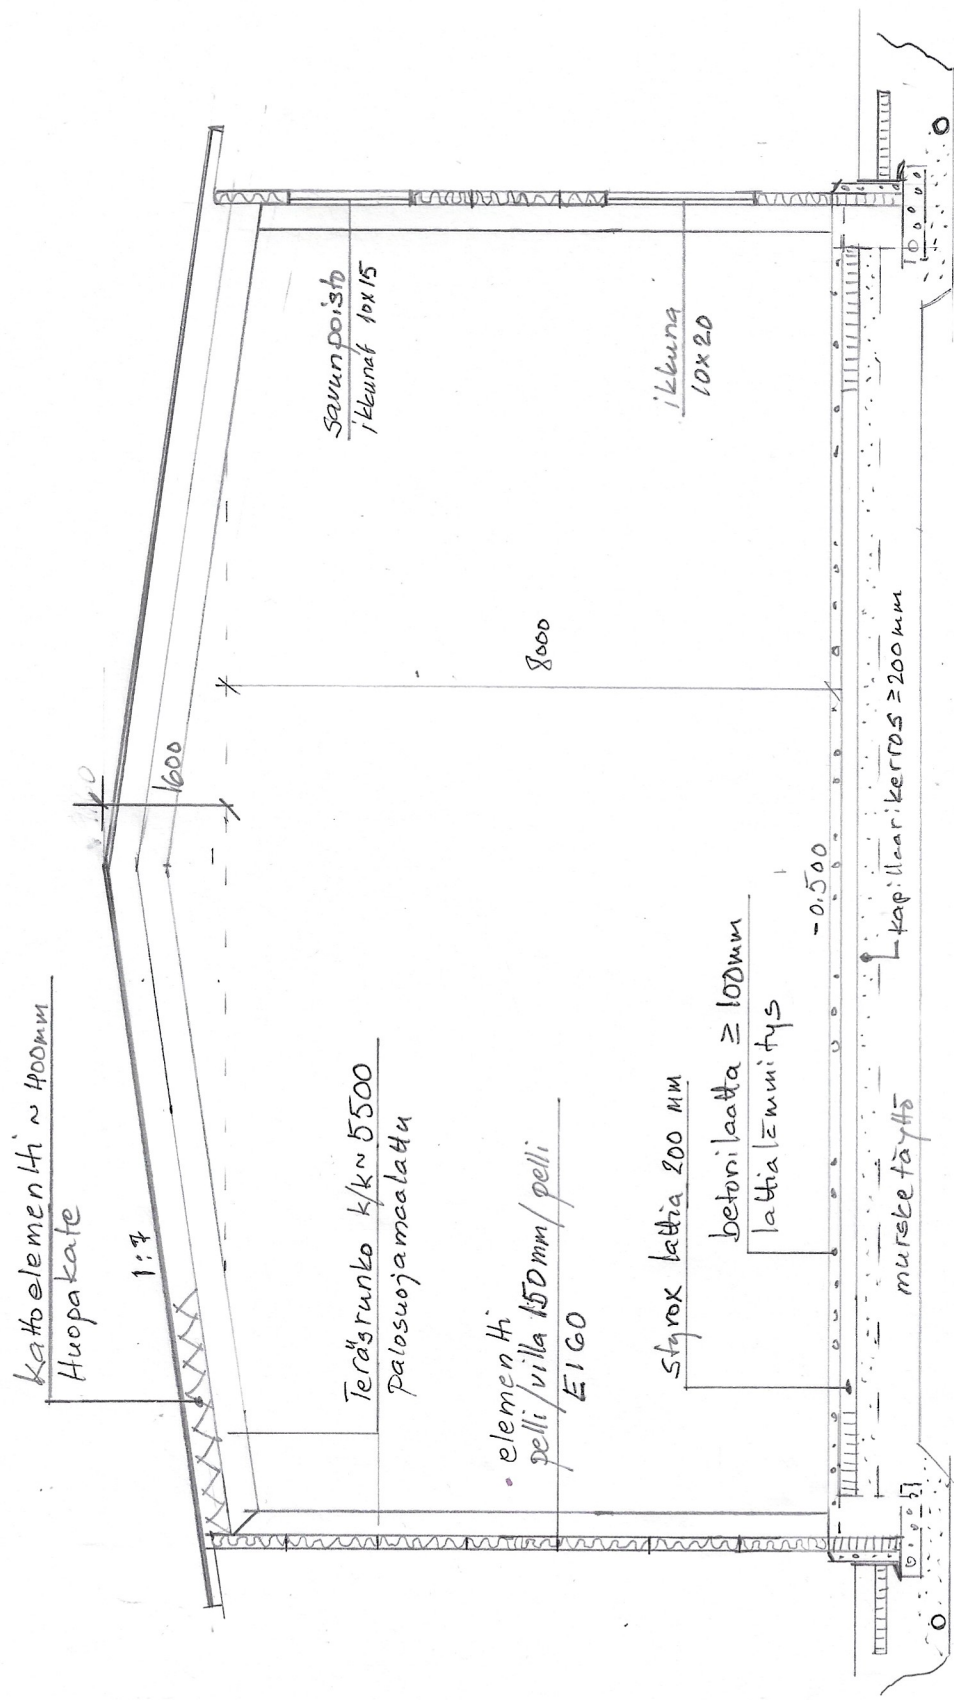

581-5-5001-2		
Laaennus	Pääpiustus	
Parlewon Kaupunki / Padel	Leikkaus A-A	1:100
Parlewon 20.8.2026		
Armo Kyösti Ri		

