

# Niemenperä

Kaapeleiden kaivu ojanpohjaan / ulkoluiskaan.

Sininen 20kv maakaapeli  
Vihreä 0,4kv maakaapeli

Uusi puistomuuntamo.  
Korvaa vieressä olevan  
pylväsmuuntamon.

20kv maakaapelin asennus  
olemassaolevaan 140 putkeen




--- 20kv maakaapeli  
--- 0,4kv maakaapeli

Työnumero:		Mittakaava:	1:4000
Suunnitelma:	4777206	Suunnittelija:	
		Tulostuspäivä:	17.03.2025

Pahkala

Pahkalanniemi

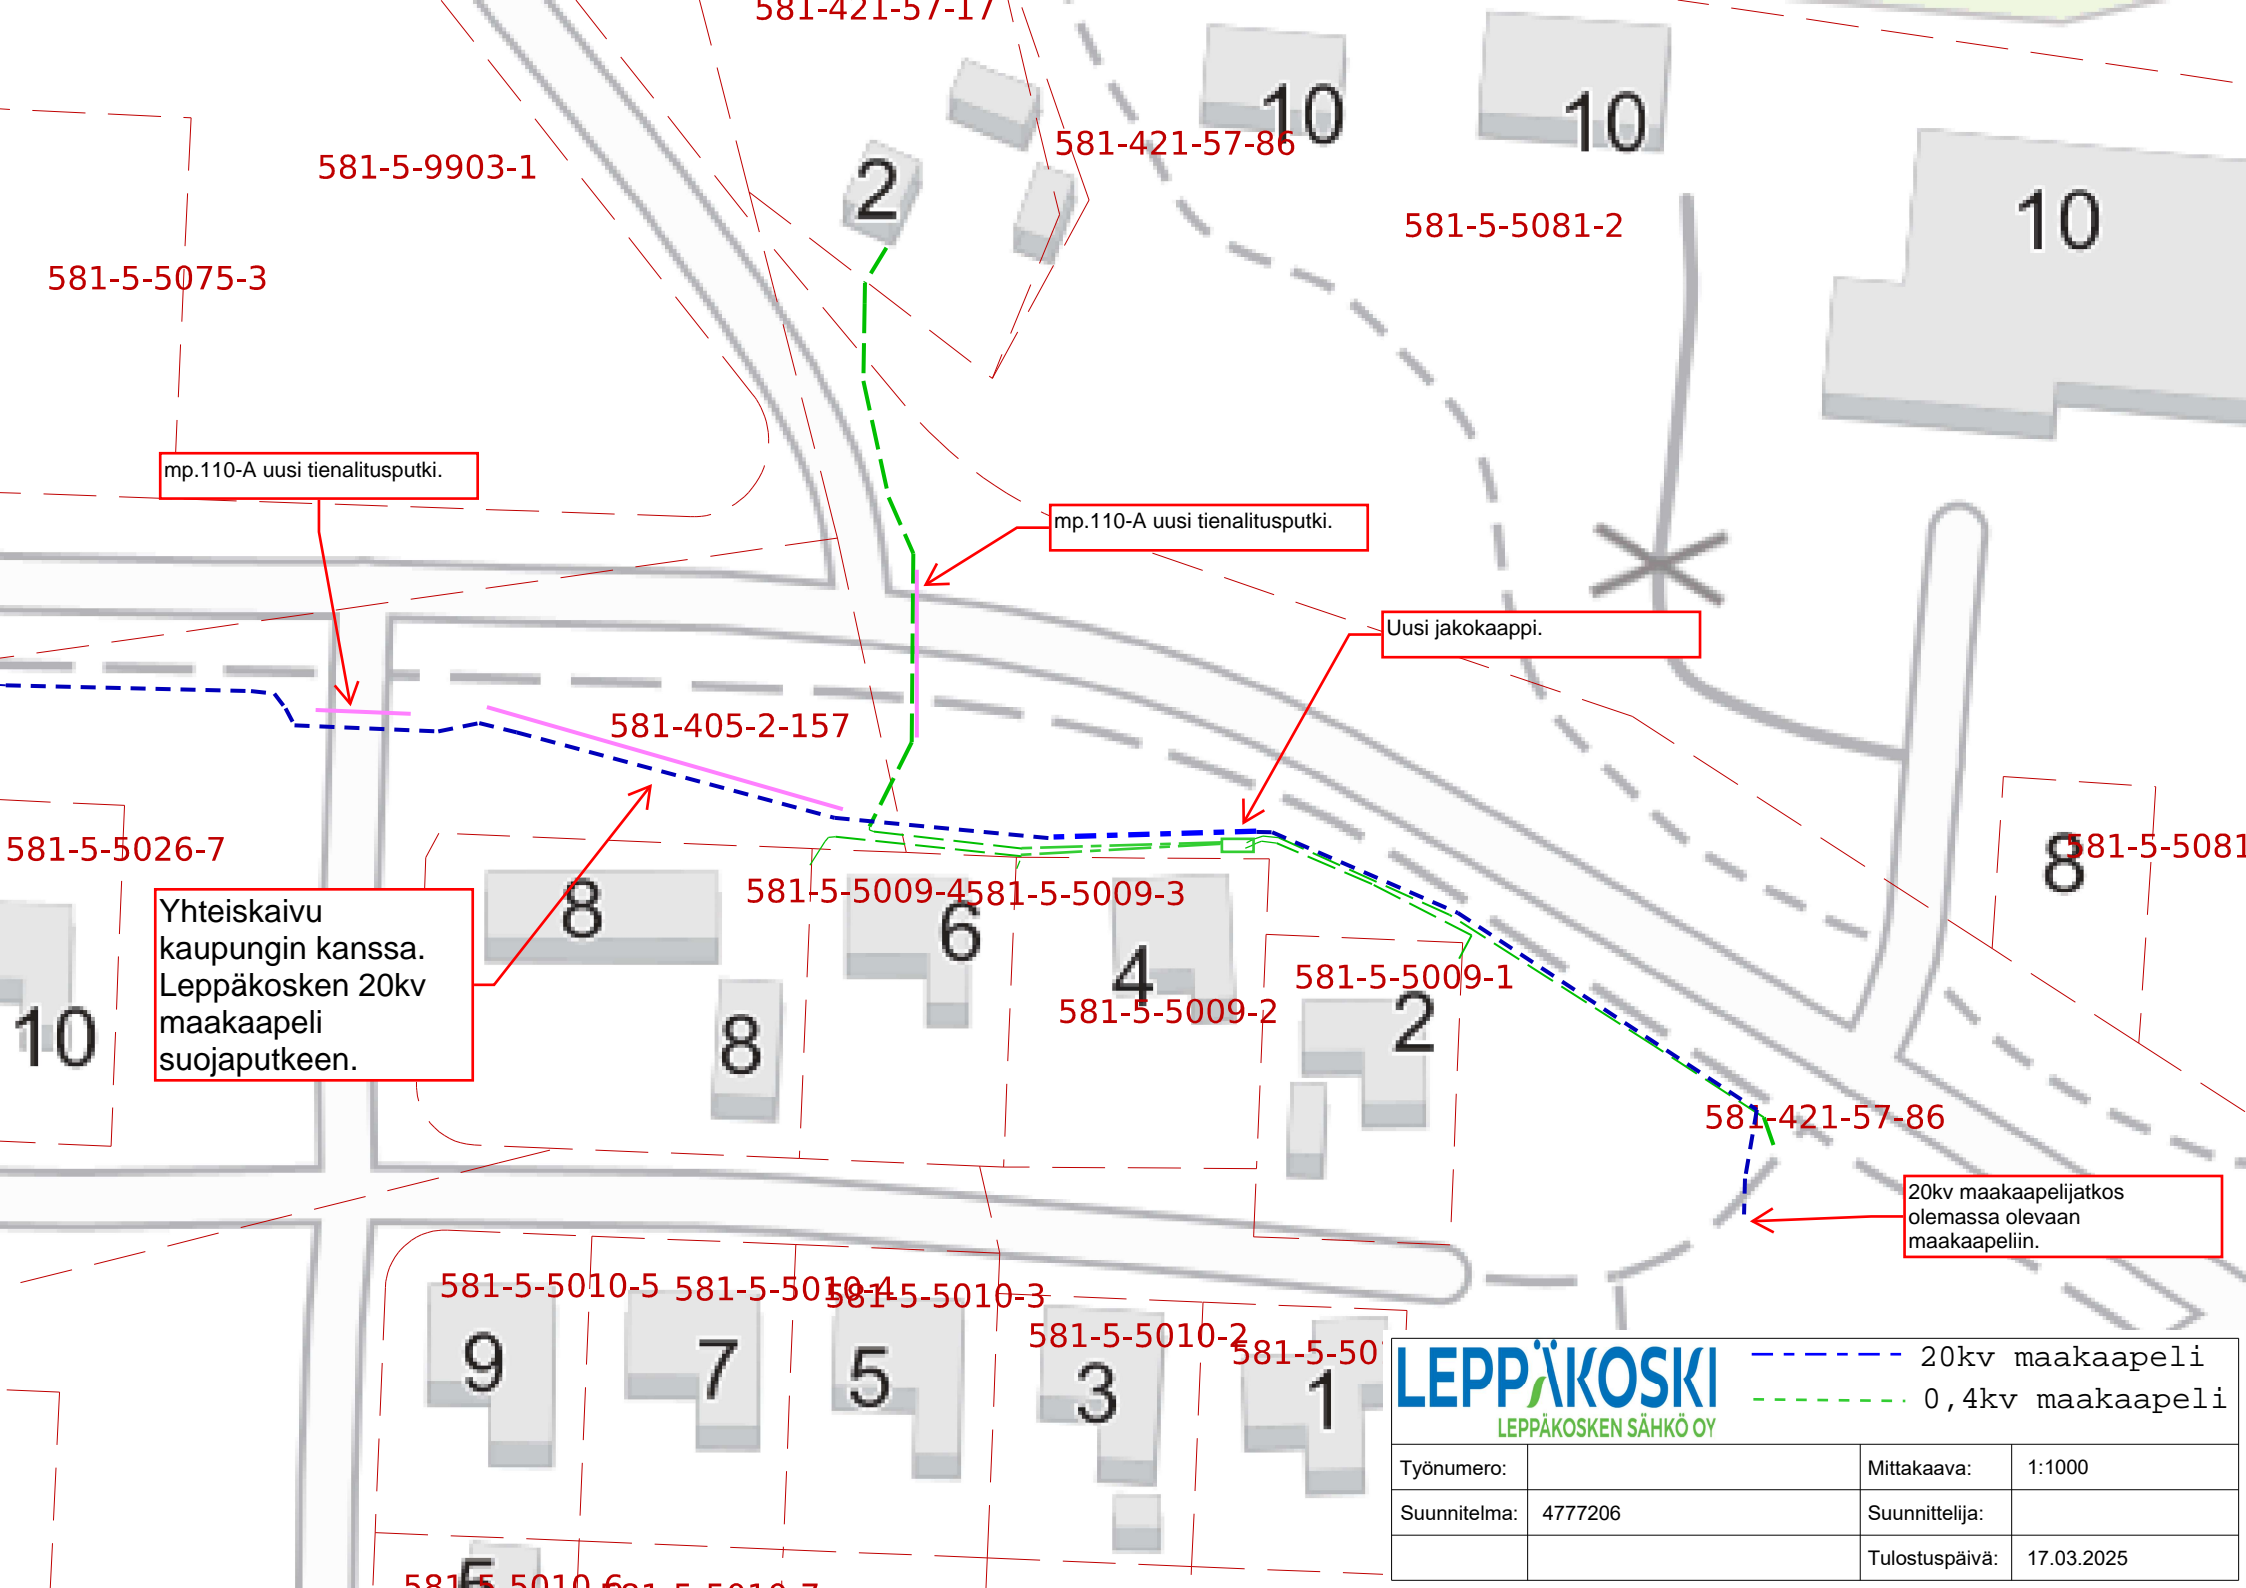

581-5-9903-1

581-5-5075-3

mp.110-A uusi tienalitusputki.

581-421-57-86

581-5-5081-2

Uusi jakokaappi.

581-405-2-157

mp.110-A uusi tienalitusputki.

581-5-5026-7

Yhteiskaivu kaupungin kanssa. Leppäkosken 20kv maakaapeli suojaputkeen.

581-5-5009-4 581-5-5009-3

581-5-5081-8

581-5-5009-2

581-5-5009-1

581-421-57-86

20kv maakaapelijatkos olemassa olevaan maakaapeliin.

581-5-5010-5 581-5-5010-4 581-5-5010-3

581-5-5010-2


581-5-5010-1

**LEPPÄKOSKI**  
LEPPÄKOSKEN SÄHKÖ OY

--- 20kv maakaapeli  
- - - 0,4kv maakaapeli

Työnumero:		Mittakaava:	1:1000
Suunnitelma:	4777206	Suunnittelija:	
		Tulostuspäivä:	17.03.2025

581-5-5010-6 581-5-5010-7

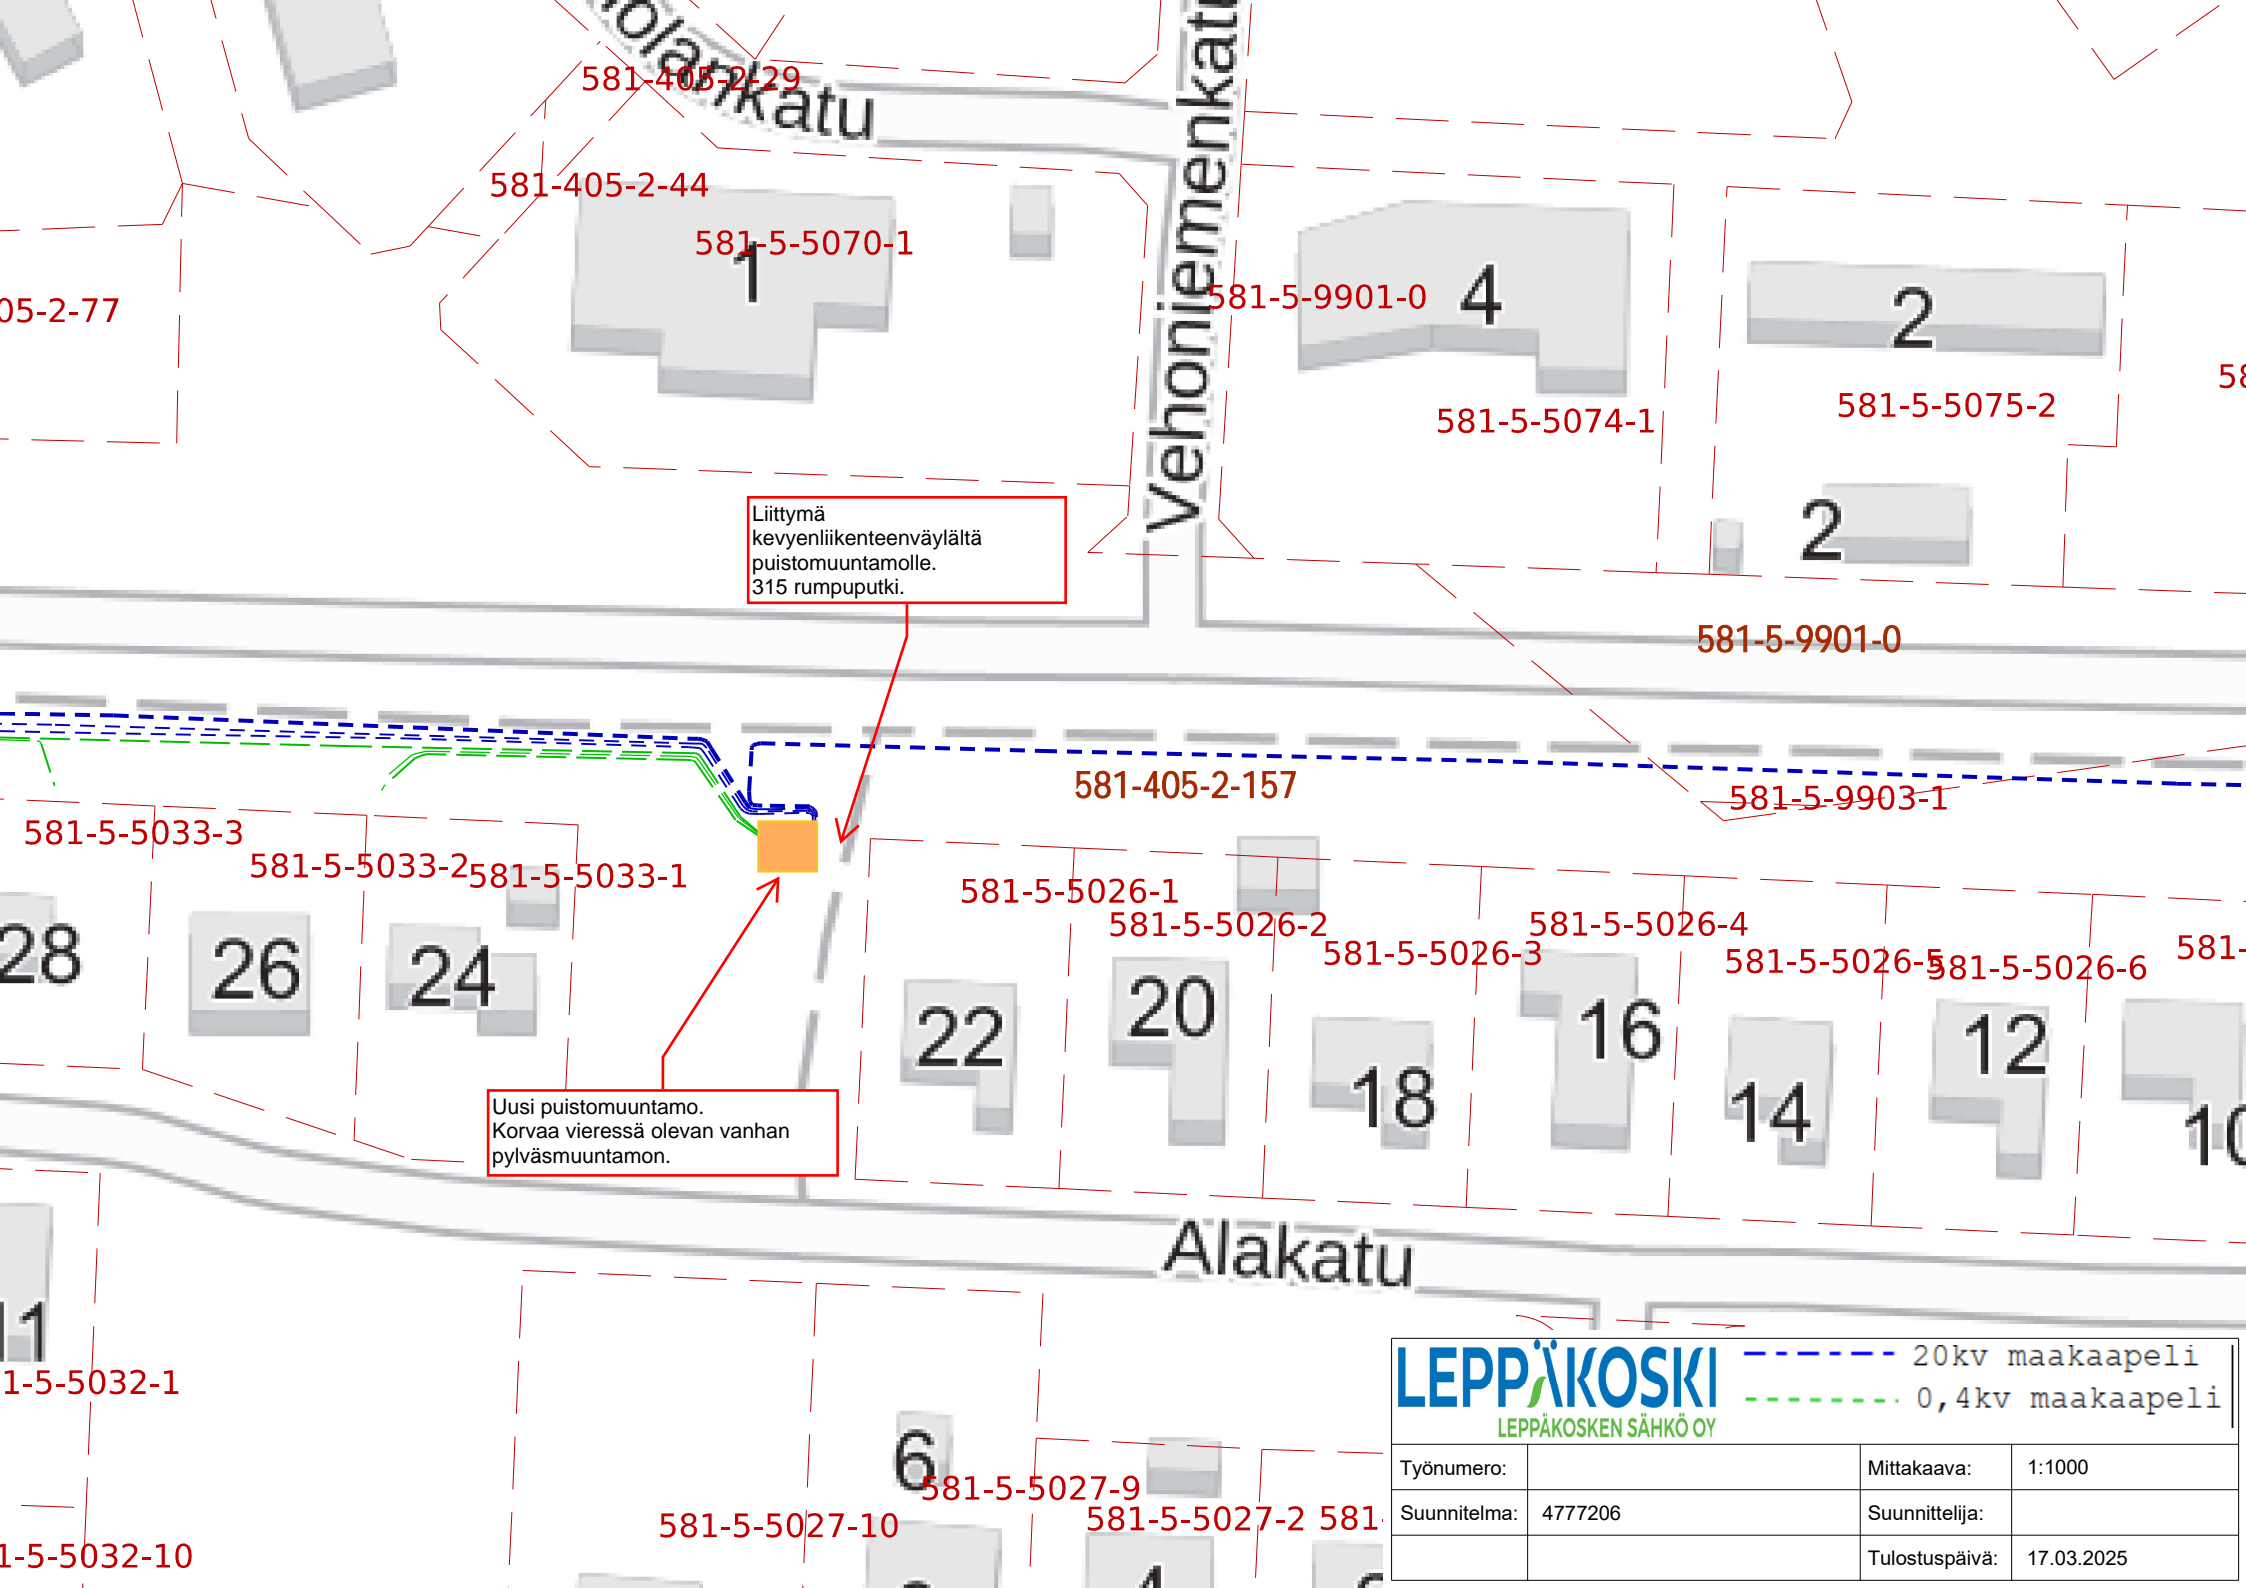

581-405-2-29

581-405-2-44

581-5-5070-1

581-5-9901-0

581-5-5074-1

581-5-5075-2

581-5-9901-0

581-405-2-157

581-5-9903-1

581-5-5033-3

581-5-5033-2

581-5-5033-1

581-5-5026-1

581-5-5026-2

581-5-5026-3

581-5-5026-4

581-5-5026-5

581-5-5026-6

581-5-5026-7

Uusi puistomuuntamo.  
Korvaa vieressä olevan vanhan  
pylväsmuuntamon.

Liittymä  
kevyenliikenteenväylältä  
puistomuuntamolle.  
315 rumpuputki.

**LEPPÄKOSKI**  
LEPPÄKOSKEN SÄHKÖ OY

--- 20kv maakaapeli  
- - - 0,4kv maakaapeli

Työnumero:		Mittakaava:	1:1000
Suunnitelma:	4777206	Suunnittelija:	
		Tulostuspäivä:	17.03.2025

05-2-77

28

26

24

22

20

18

16

14

12

10

1-5-5032-1

1-5-5032-10

581-5-5027-10

581-5-5027-9

581-5-5027-2

581-5-5027-1

1

6

6

4


6

Alakatu

Vehoniemenkatu

Alakatu



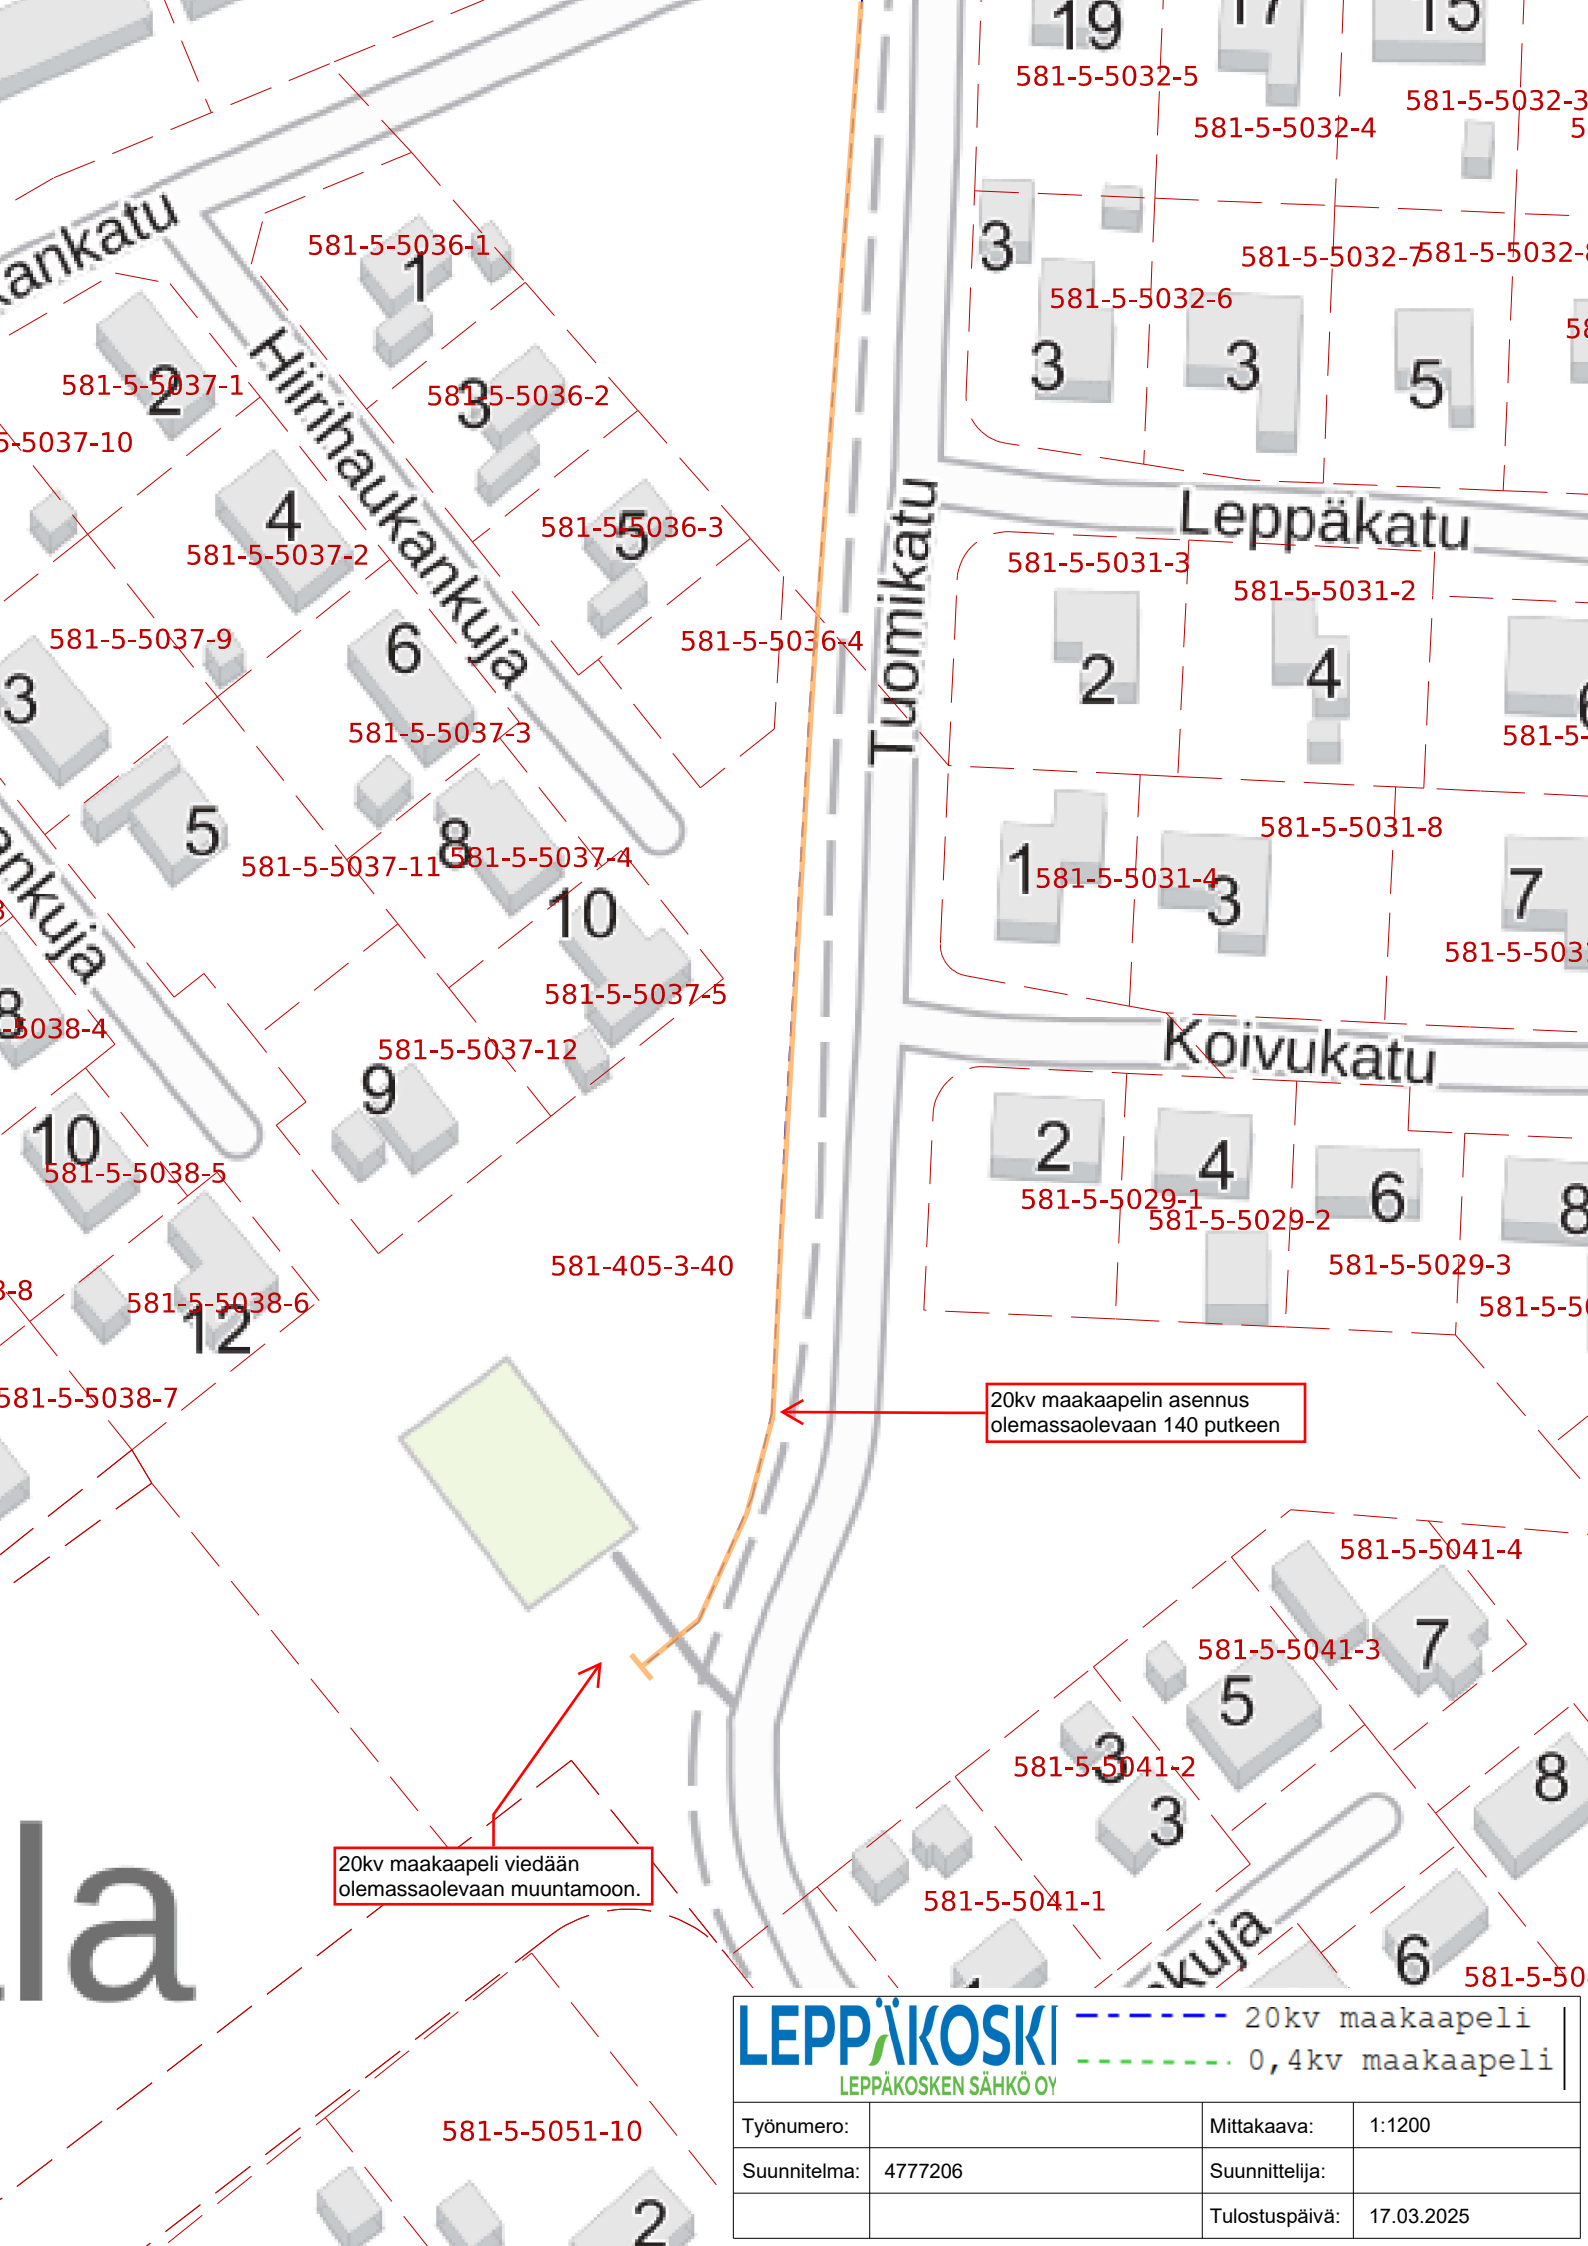

20kv maakaapeli vietään olemassaolevaan muuntaamoon.


20kv maakaapelin asennus olemassaolevaan 140 putkeen

**LEPPÄKOSKI**  
LEPPÄKOSKEN SÄHKÖ OY

--- 20kv maakaapeli  
- - - 0,4kv maakaapeli

Työnumero:		Mittakaava:	1:1200
Suunnitelma:	4777206	Suunnittelija:	
		Tulostuspäivä:	17.03.2025



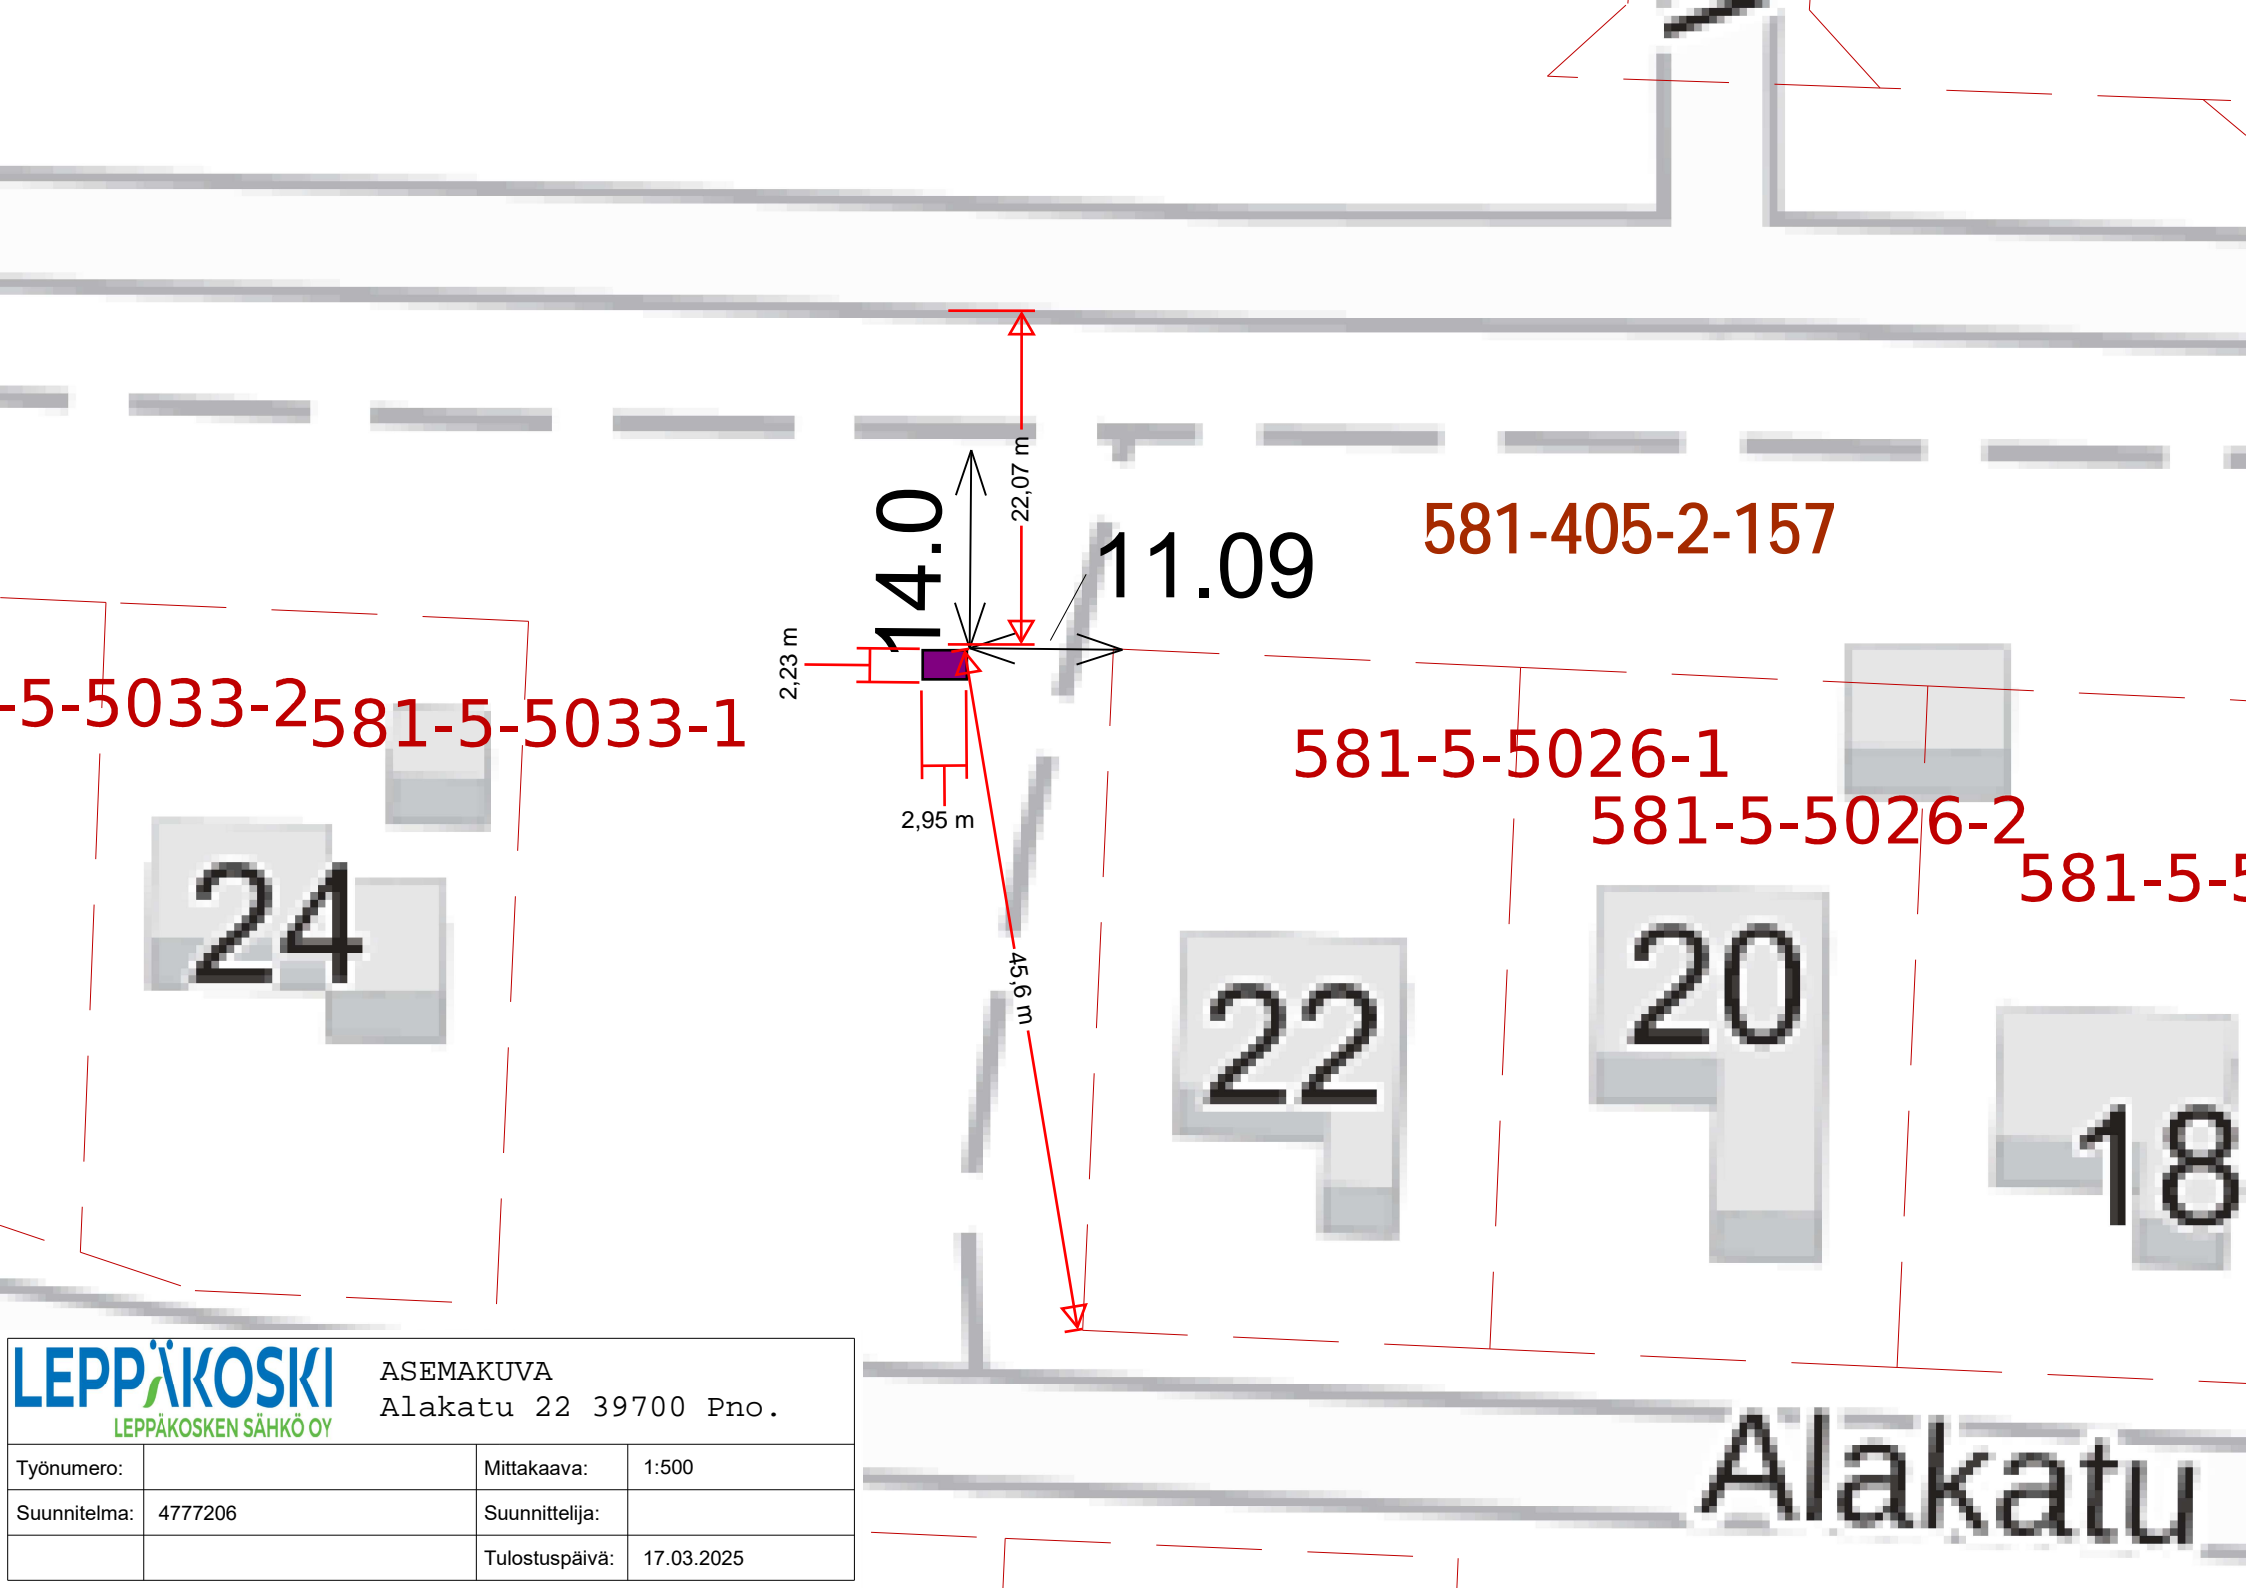

581-5-5033-2 581-5-5033-1

581-405-2-157

581-5-5026-1

581-5-5026-2

581-5-5

24

22

20

18

Alakatu

<b>LEPPÄKOSKI</b> LEPPÄKOSKEN SÄHKÖ OY		ASEMAKUVA Alakatu 22 39700 Pno.	
Työnumero:		Mittakaava:	1:500
Suunnitelma:	4777206	Suunnittelija:	
		Tulostuspäivä:	17.03.2025