


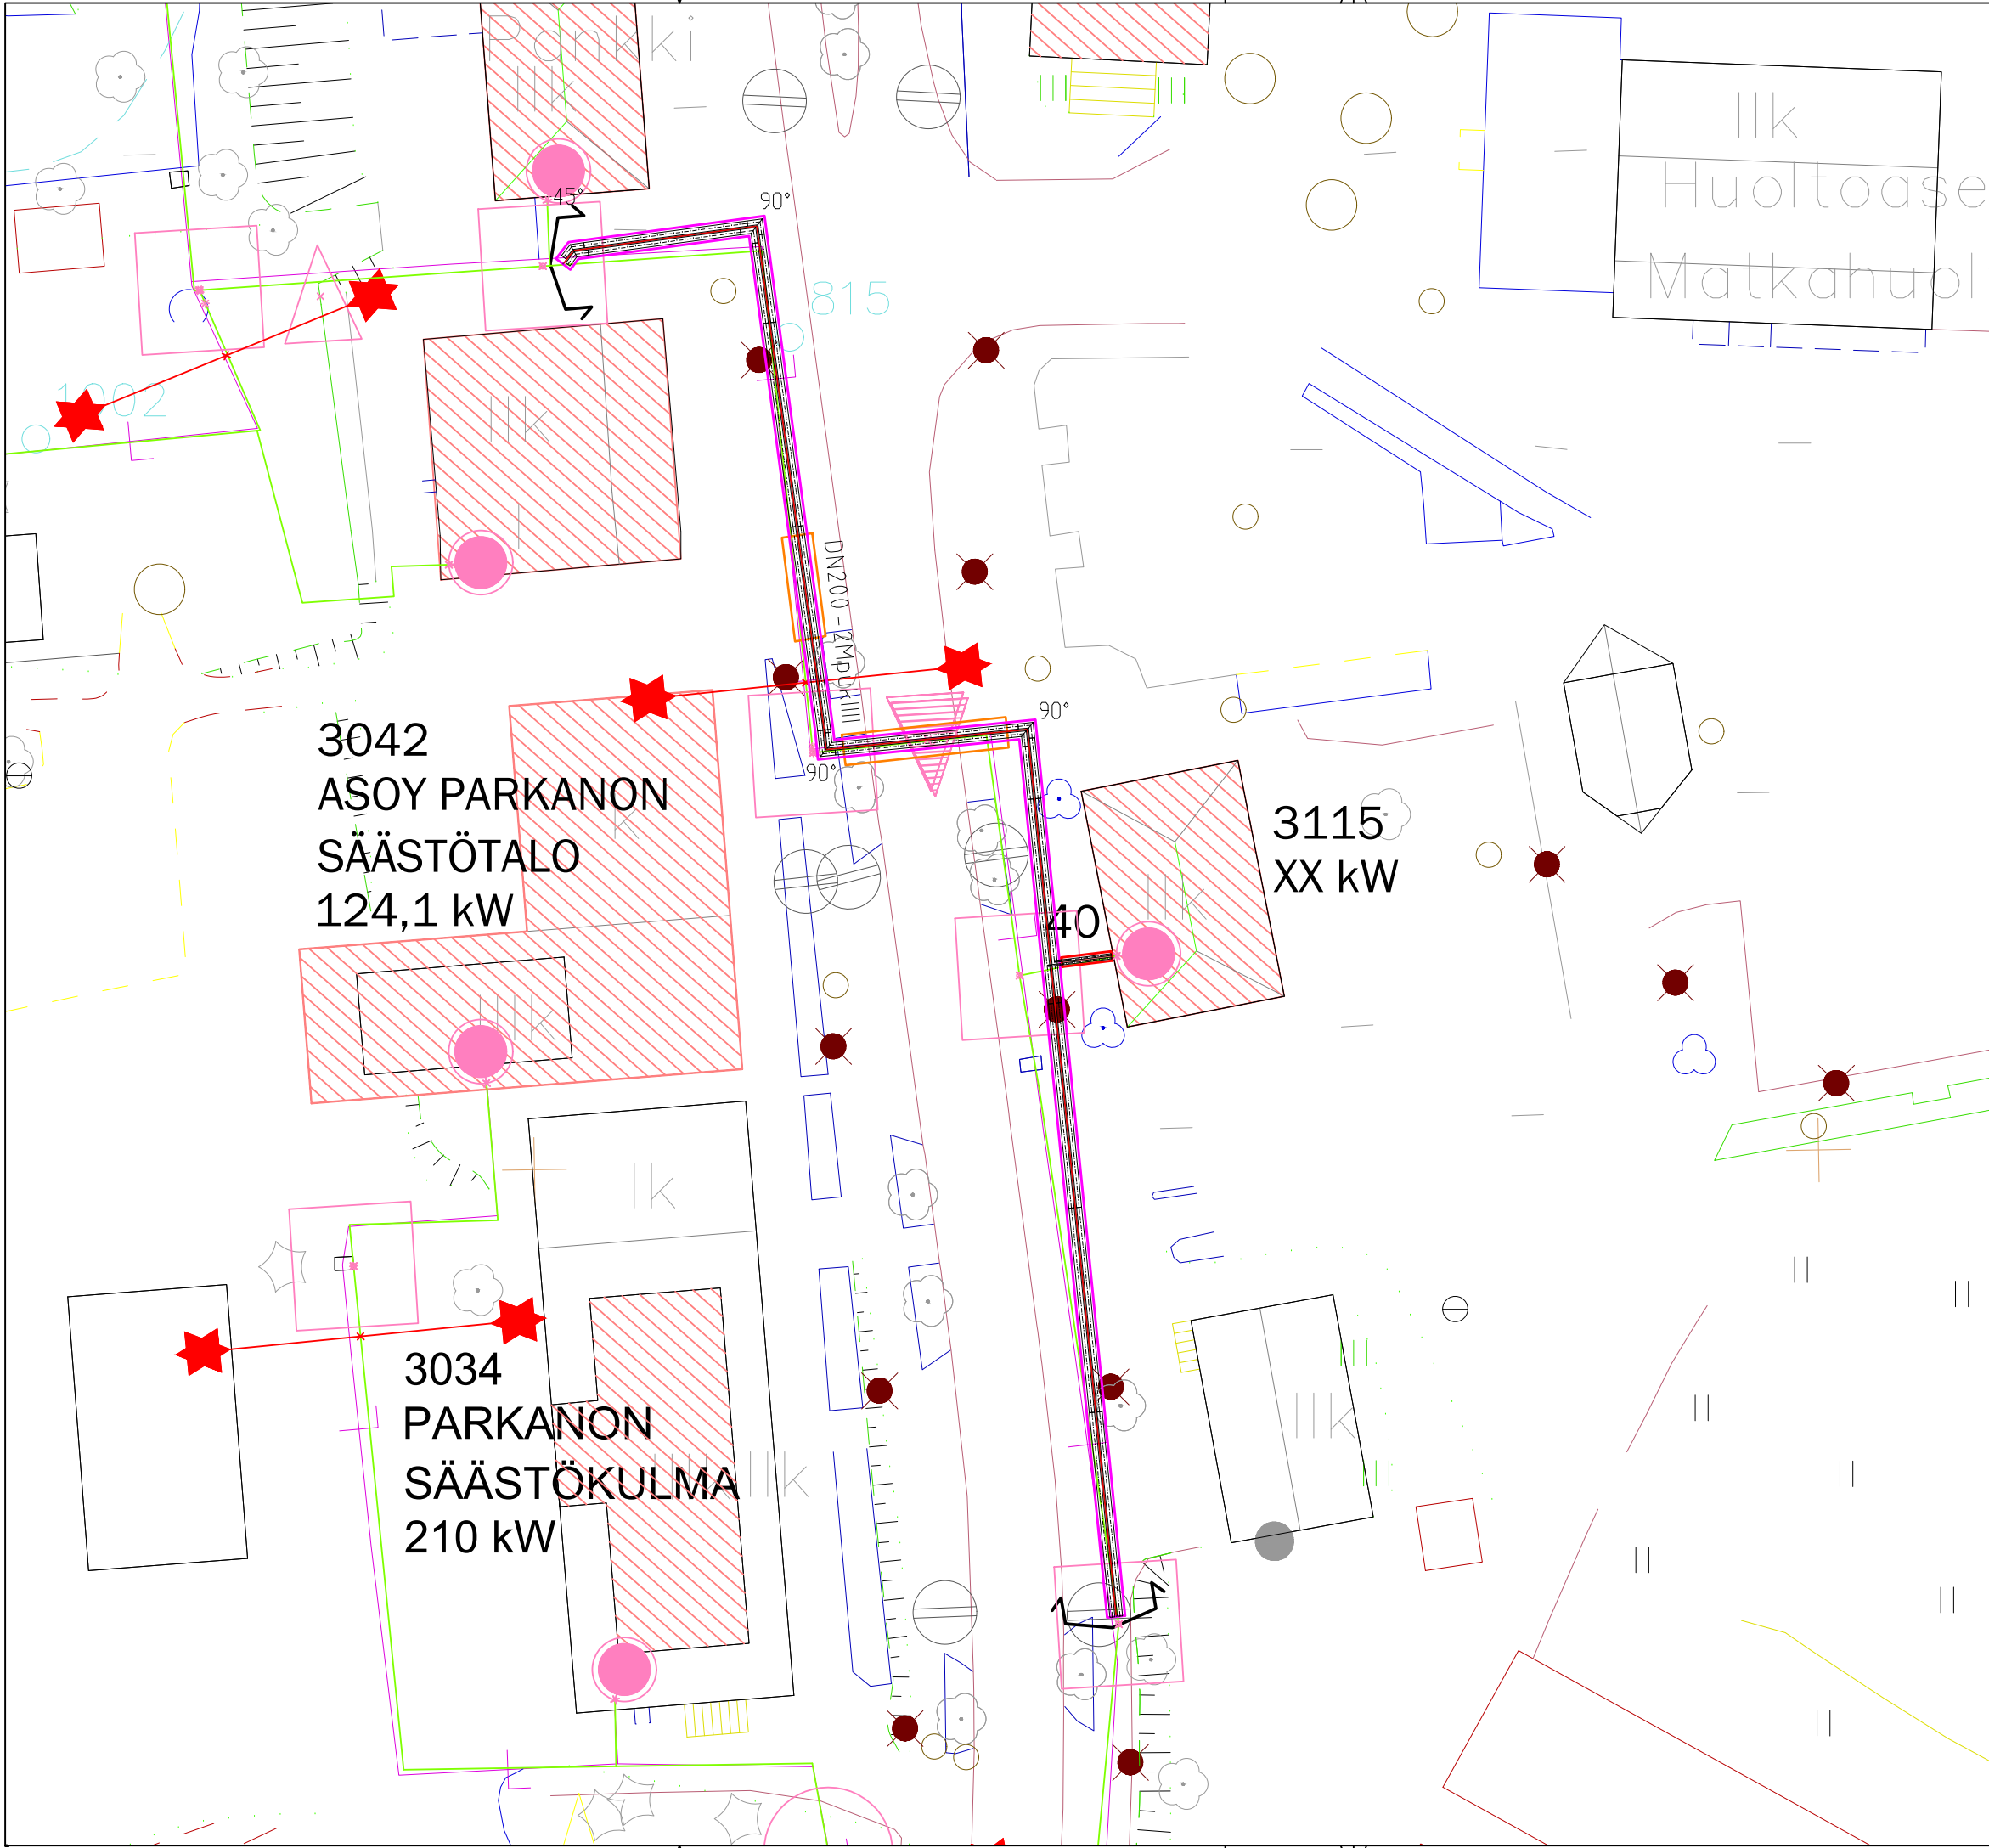

	KAUKOLÄMPÖ, ALUSTAVA SUUNNITELMA
	KAUKOLÄMPÖ, SUUNNITELMA
	KAUKOLÄMPÖ, TOTEUTUNUT TARKEMITTAAMATON
	KAUKOLÄMPÖ, TOTEUTUNUT TARKEMITATTU
	SUOJAPUTKI, KAUKOLÄMPÖ
	KAUKOLÄMPÖ, OSITTAIN TARKEMITATTU
	KAUKOLÄMPÖ, KULUTTAJA
	KAUKOLÄMPÖ, TULEVA KULUTTAJA
	MAAKAASU, KULUTTAJA
SV (MKV)	SULKUVENTTIILI (MATALAKARAVENTTIILI)
TY (IL)	TYHJENNYSVENTTIILI (ILMANPOISTOVENTTIILI)
YV	YHDISTELMÄVENTTIILI
	MAAKAASU, TOTEUTUNUT TARKEMITTAAMATON
	MAAKAASU, TOTEUTUNUT TARKEMITATTU
	SUOJAPUTKI, MAAKAASU
	URAKKARAJA

MATERIAALIT:

DN200-2Mpuk runkolinja:
- kaivanto noin 145 jm
- putkielementti DN200-2Mpuk noin 290 jm
- 6 kpl vaakaelementtikulma 90° DN200-Mpuk
- 2 kpl vaakaelementtikulma 45° DN200-Mpuk
- suojaputket noin 13 m + 3 m

DN40-2Mpuk kiinteistöliittymä (Parkanontie 60):
- 2 kpl porasulkuventtiili DN40 haaroituskohtaan
- liittymän sijainti ja käsisyys tarkistettava

Työmaan nimi: Parkanontie 45-51, 39700 Parkano
Pääurakoitsija:
Kohteen yhteyshenkilö: Mikko Jaakola (041 314 1980)

TYÖOHJE

Olemassa olevan runkolinjan käsisyys tarkistettava.

Uusitaan kaukolämmön runkolinja kokoon DN200-2Mpuk kaivojen P14-P18 välillä. Kaivanto tehdään kävelytien varrelle Parkanontien Uusi kaukolämpö tehdään pääosin vanhan tilalle.

Kaivantoa tehdessä on huomioitava vesi- ja viemärijohdot Parkanon Veden verkostokartan mukaan.

Kaapelien sijainti on selvítettävä ja tutkattava kaivantoalueella.

Suojaputkien tarve ja pituus on tarkistettava ajoliittymien mukaan.

SIJOITUSLUPAA VARTEN

-				
Tunnus		Muutos	Nimik.	Päiväys
Kaupunginosa	Kortteli	Tontti/Rn:o	Viranomaisten arkistointimerkintöjä varten	
Rakennustoimenpide	Rakennuksen numero/rakennustunnus		Piirustuslaji KAUKOLÄMPÖ	Juoks.nro
Rakennuskohteen nimi ja osoite LEPPÄKOSKEN LÄMPÖ OY TEOLLISUUSTIE 16 39700 PARKANO			Piirustuksen sisältö PARKANONTIE 45-51 39700 PARKANO RUNKOLINJA DN200-2MPUK ASEMAPIIRUSTUS	Mittak. 1:500
A-INSINÖÖRIT A-Insinöörit Suunnittelu Oy www.ains.fi p. 0207 911 888				
Pvm. 14.4.2025	Piirt. EIHUR	Korkeusjärjestelmä ETRS-GK23, N2000		Tiedostonimi 12600P-2025 Parkanon verkostokartta.dwg
Suunn. (nimen selvennys ja koulutus)	Hyv. (nimen selvennys ja koulutus)	Työn n:o	Suun.ala	Piir. n:o Muutos
EIHUR	HENUR	12600P	PRO	1031