


Sijoituslupahakemus

Leppäkosken Sähkö Oy

Uuden sähköliittymän rakentaminen
Parkanon Kaupunki
Uudenasemantie 360 Parkano

Sijoitettavat rakenteet liittymää varten:
800m 20kV maakaapeli (W150)
1kpl uusi muuntamo (LEPP3469 RATA)
1kpl liittymiskaapeli (AX95)

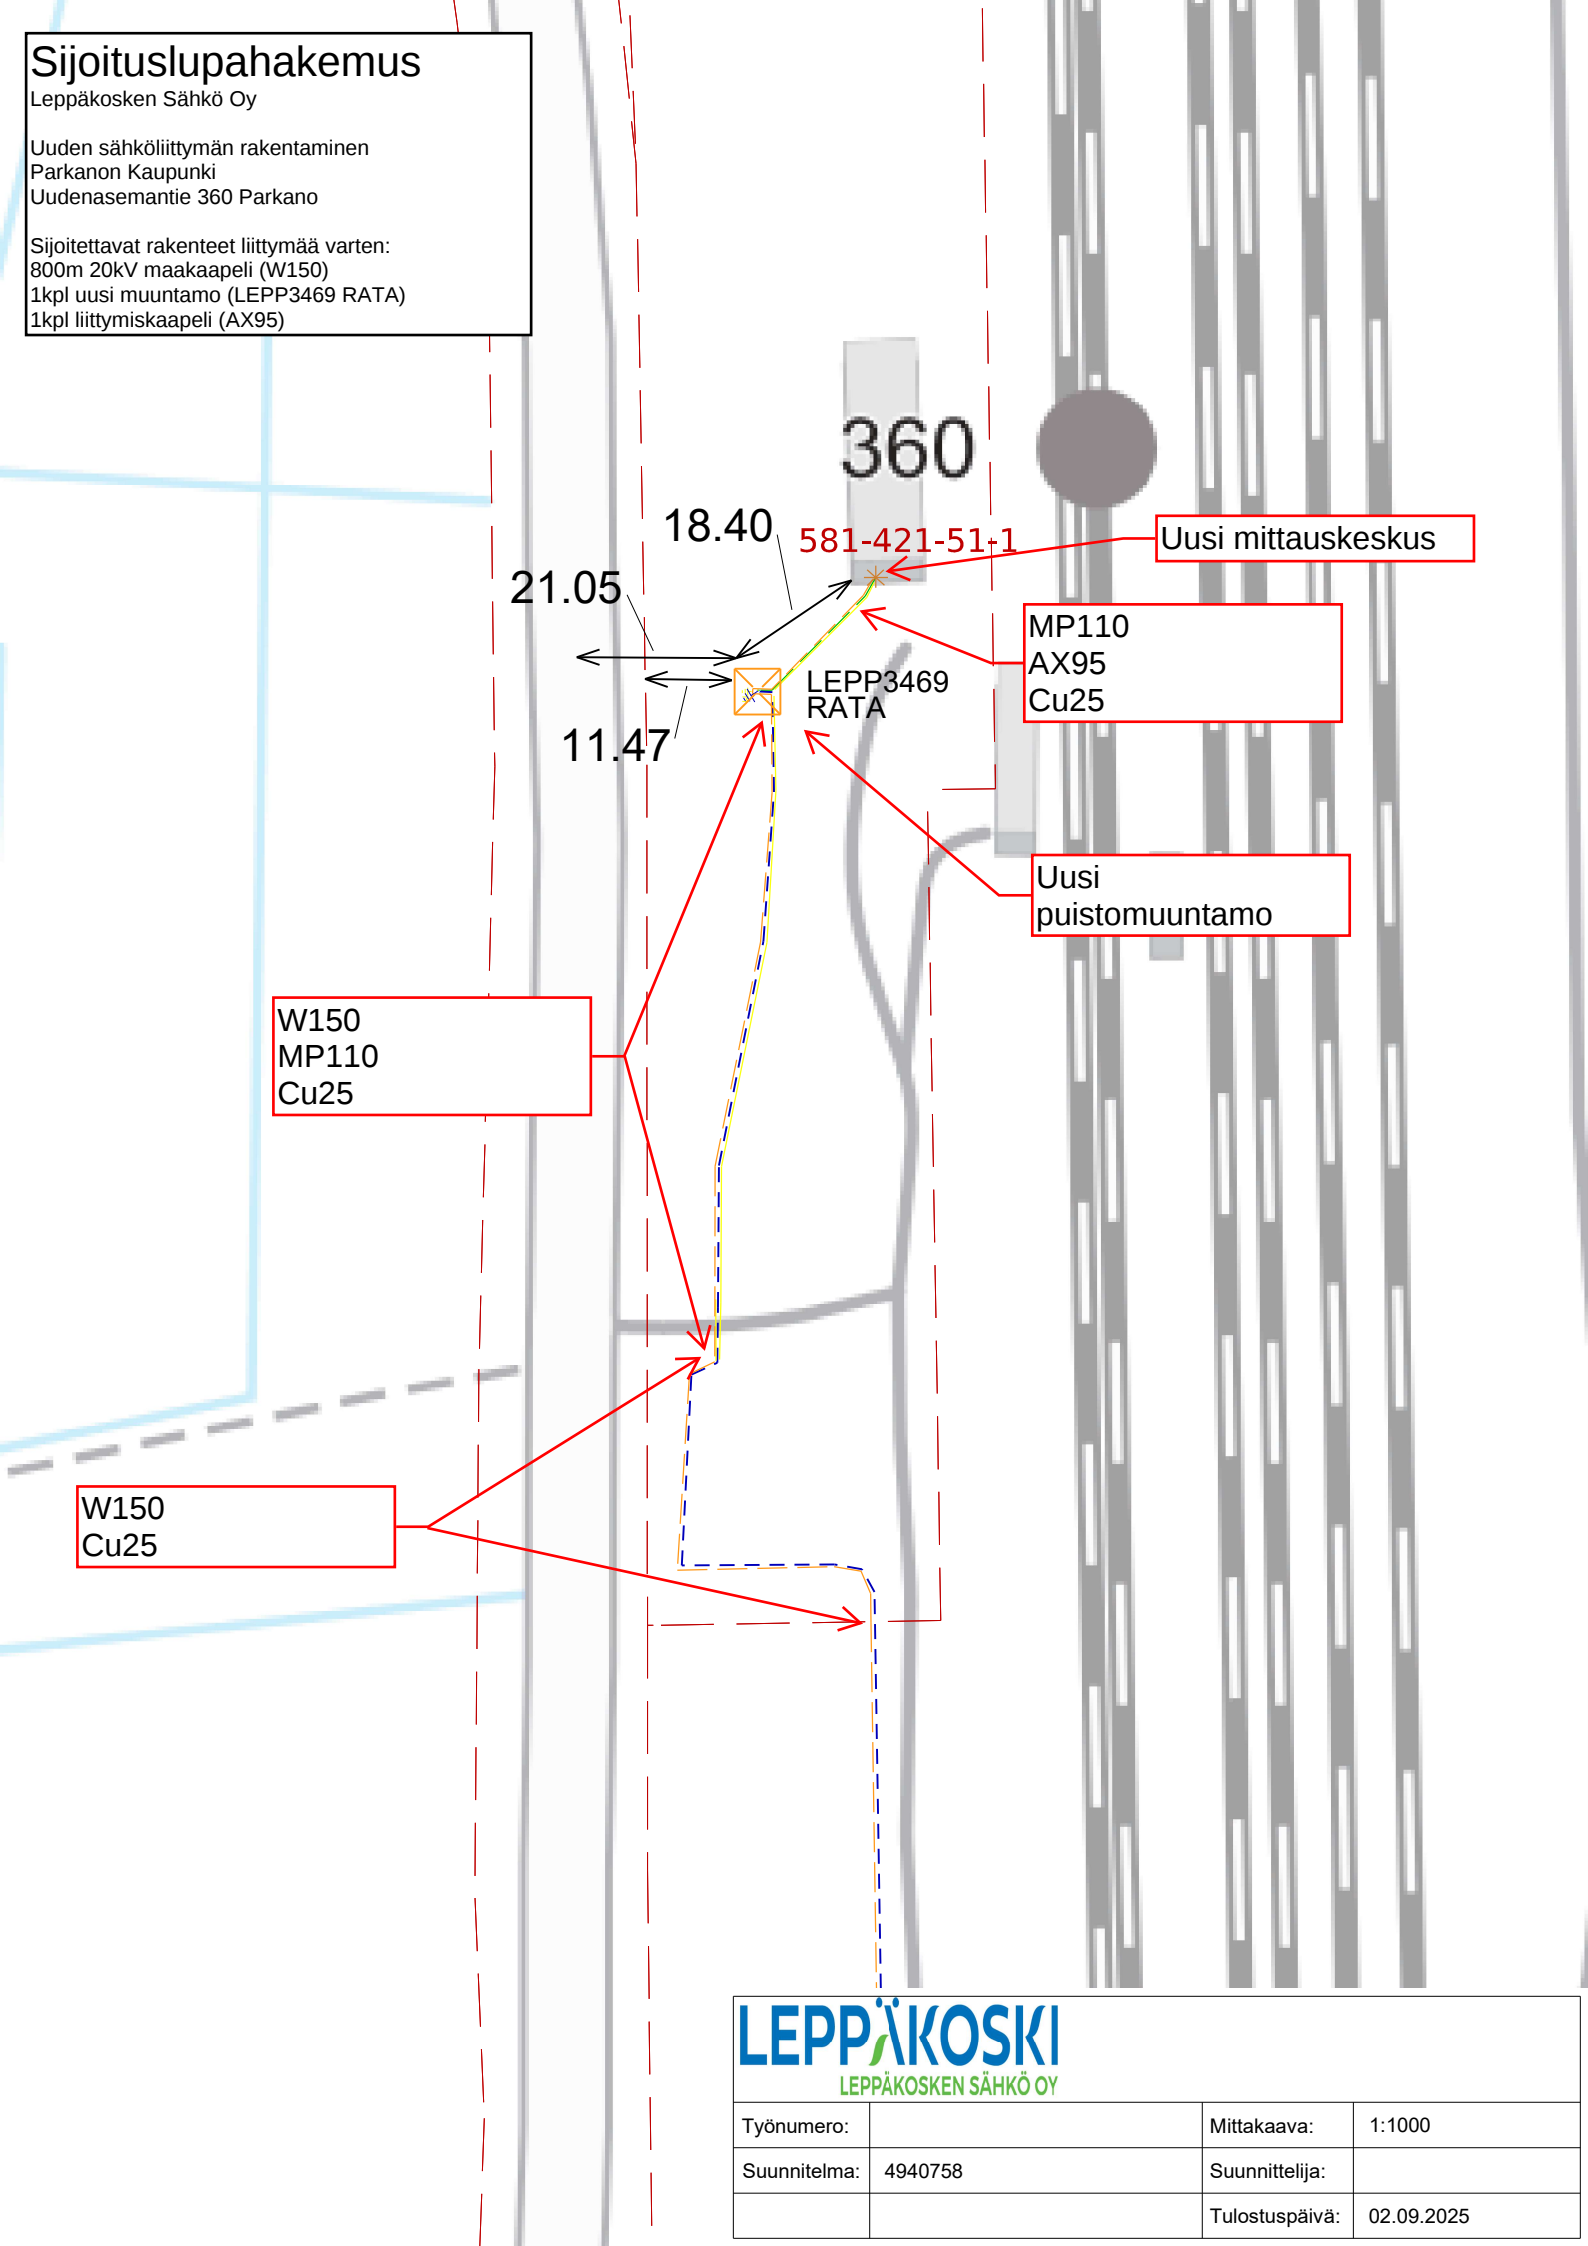

LEPPÄKOSKI
LEPPÄKOSKEN SÄHKÖ OY

Työnumero:		Mittakaava:	1:1000
Suunnitelma:	4940758	Suunnittelija:	
		Tulostuspäivä:	02.09.2025

PUISTOMUUNTAMON
POHJAKUVA

Kaupungin
liittymiskaapeli
AXMK4x95

AX95
Cu25

1660

MUUNTAJATILA


2420


PJ KESKUS

KJ KAAPELI

W150
Cu25

LSOY
20kV kaapeli W150

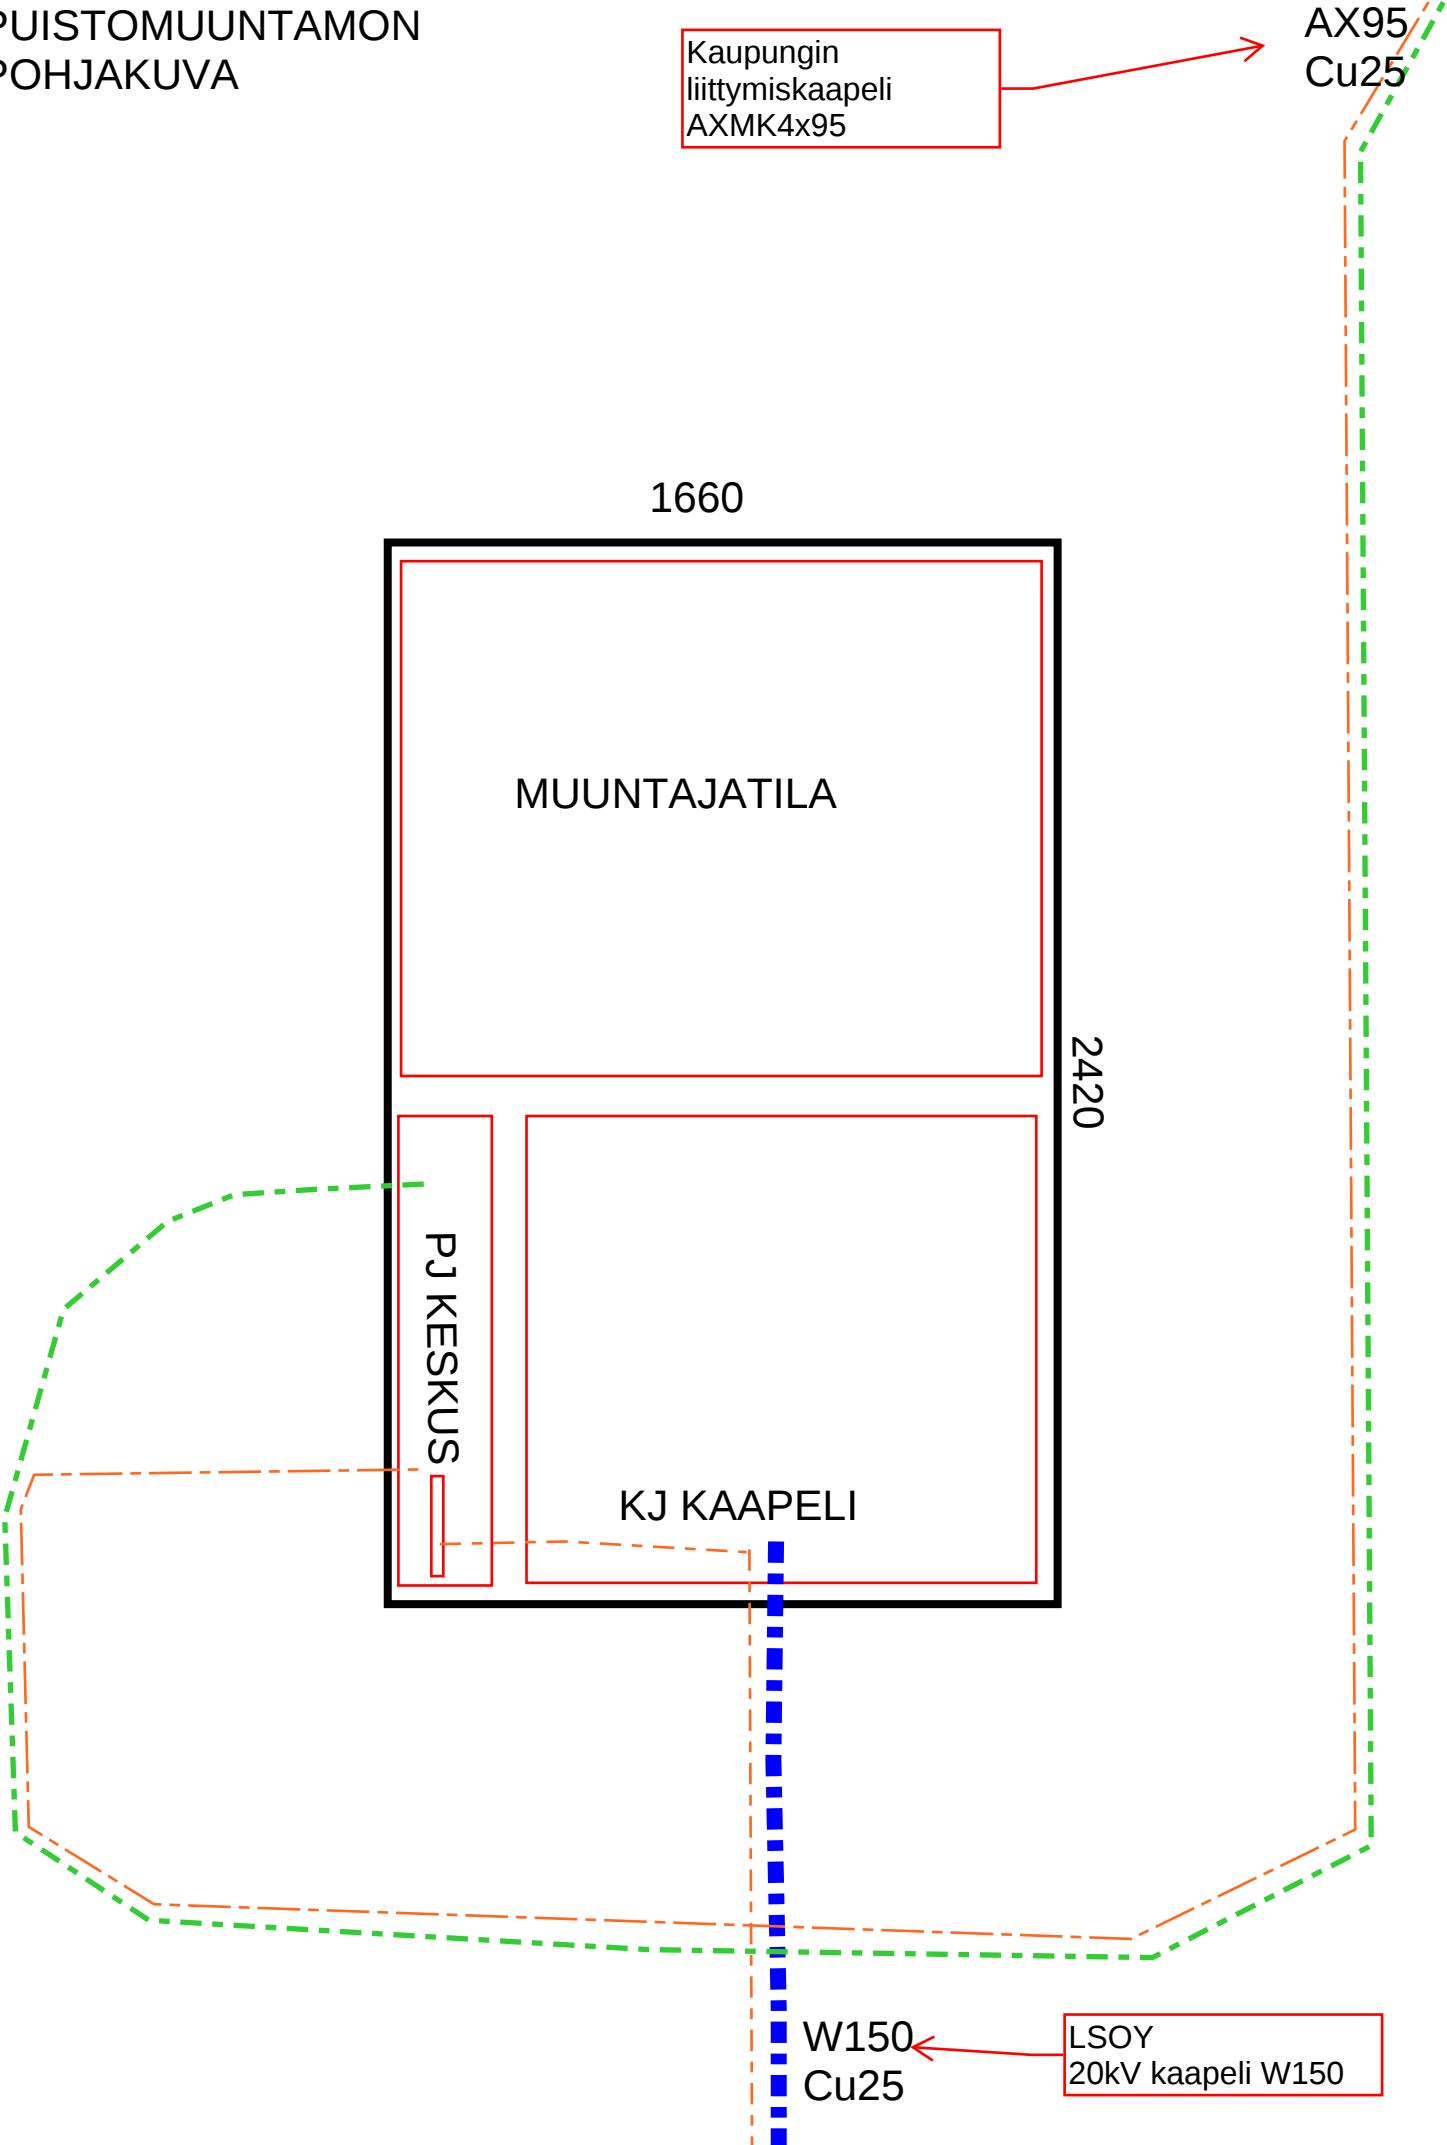

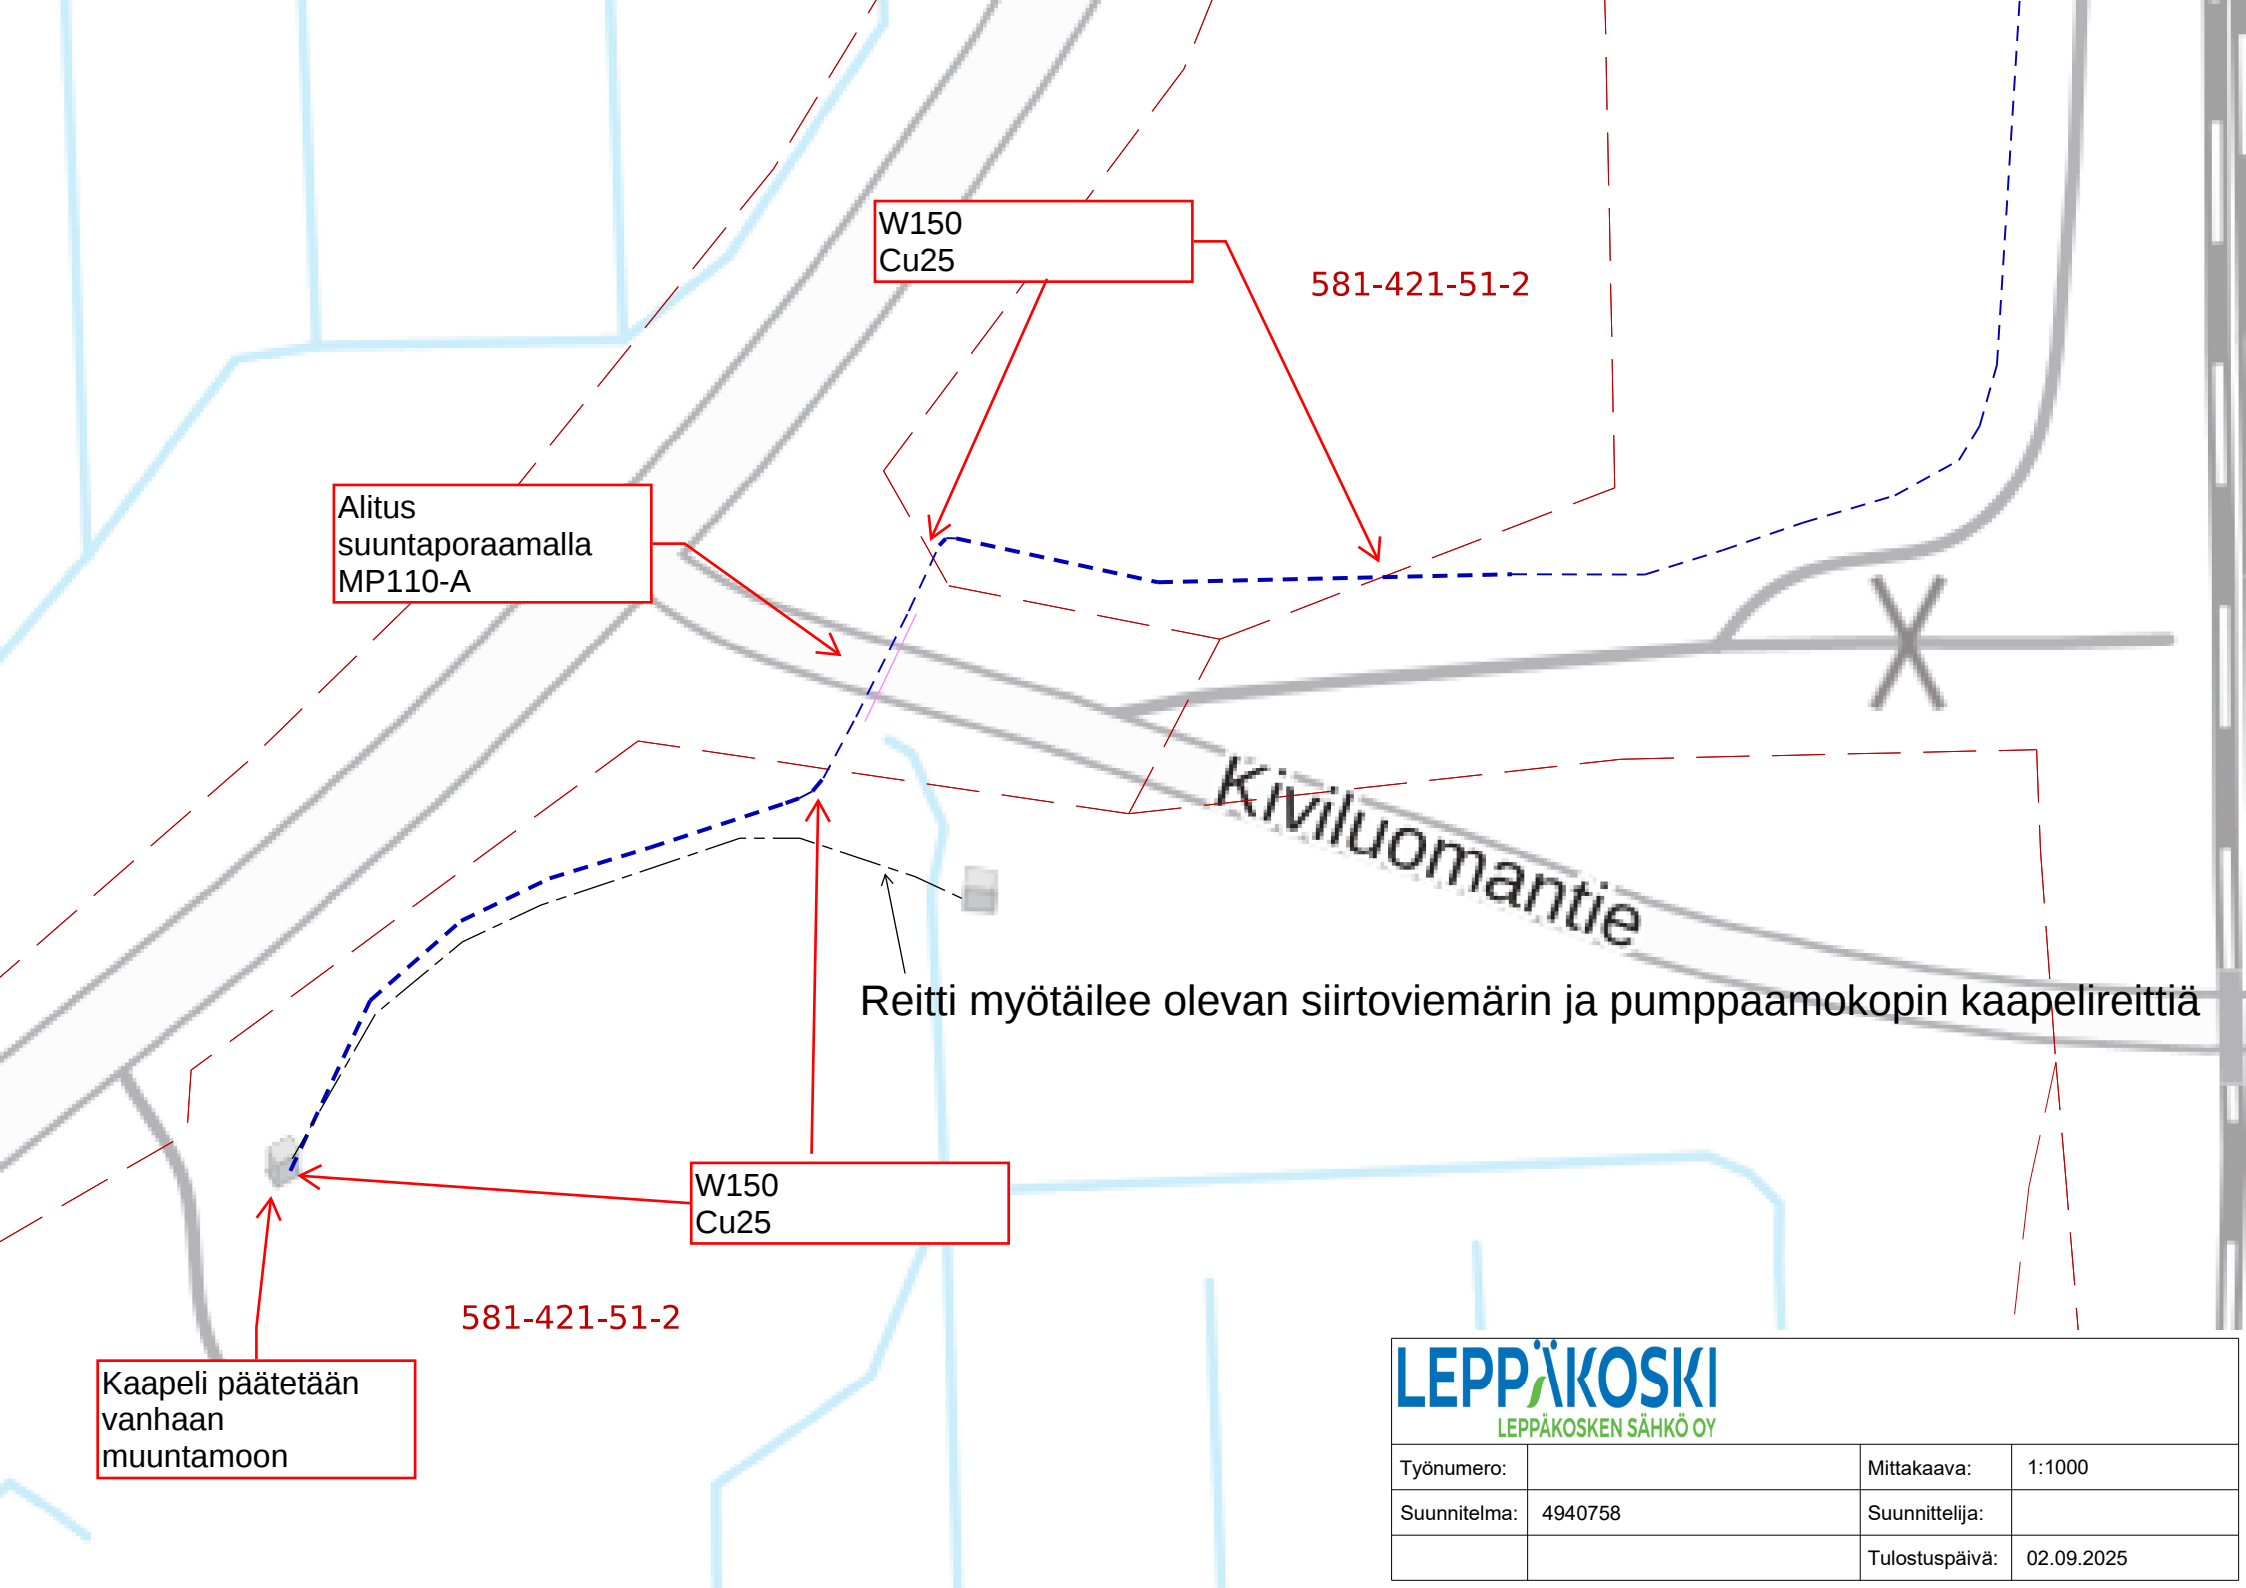

W150
Cu25

581-421-51-2

Alitus
suuntaporaamalla
MP110-A

Kiviluomantie

Reitti myötäilee olevan siirtoviemärin ja pumppaamokopin kaapelireittiä

W150
Cu25

581-421-51-2

Kaapeli päätetään
vanhaan
muuntamoon

LEPPÄKOSKI
LEPPÄKOSKEN SÄHKÖ OY

Työnumero:		Mittakaava:	1:1000
Suunnitelma:	4940758	Suunnittelija:	
		Tulostuspäivä:	02.09.2025