


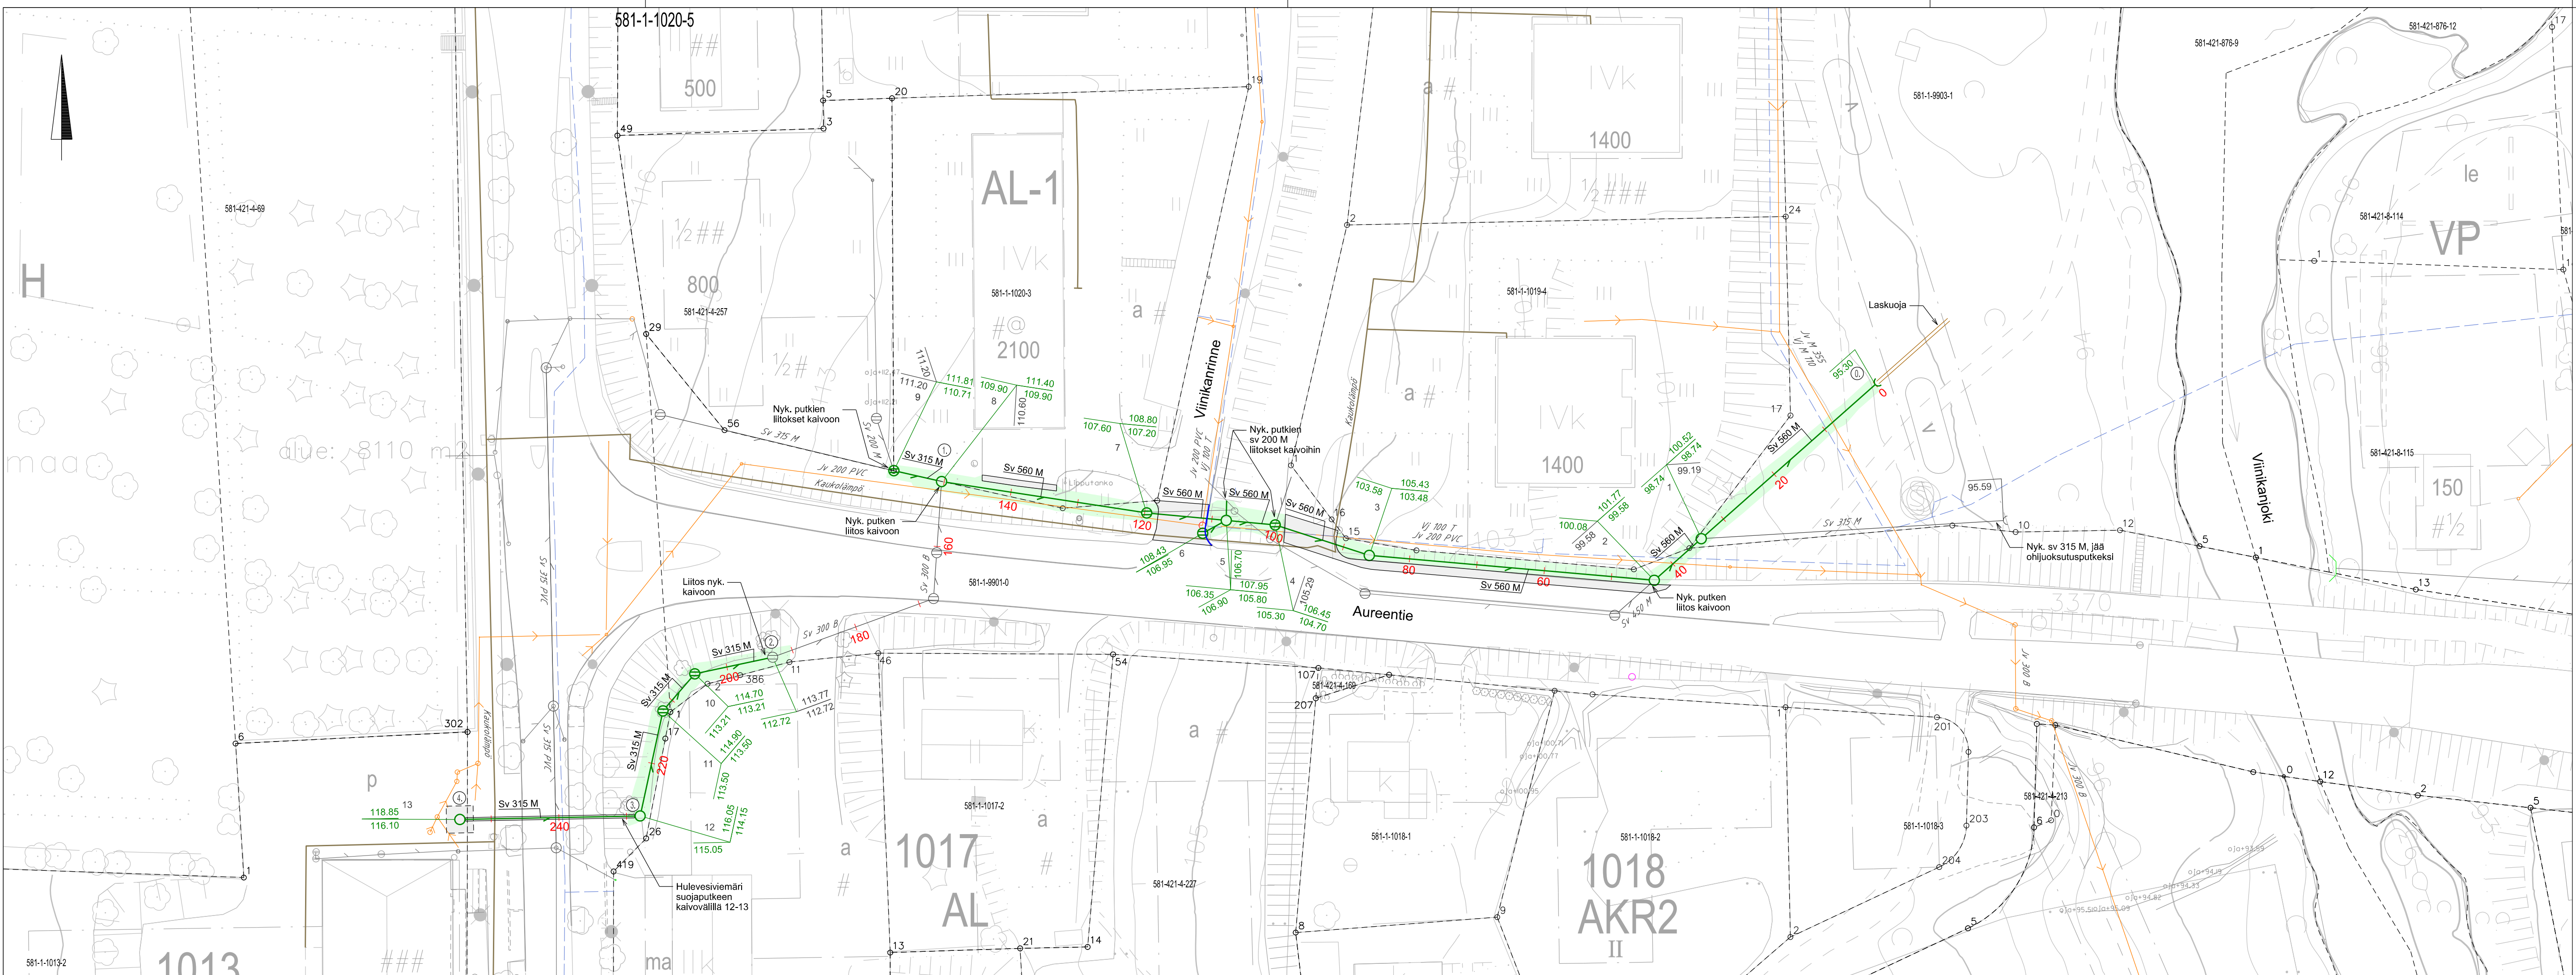

- Merkinnät:**
- Kevyen liikenteen väylä, liittymät/piha-alueet, Ab
 - Viheralue, nurmetus, Maisemanurmi 1

- Päällysteen reuna
- Reunatuki, betonia, h= 100 mm
- Suunniteltu hulevesiviemäri ja -kaivo
- Hulevesiviemärin suojaputki, teräs Ø 406 mm
- Laskuoja
- Nykyinen hulevesiviemäri
- Nykyinen jätevesiviemäri
- Nykyinen vesijohto
- Kaukolämpö

Puut ja kasvillisuus poistetaan rakentamisen edellyttämässä laajuudessa
Huom. Hulevesiviemärit, joiden putkikokoa ei ole esitetty suunnitelmakartalla, ovat kooltaan Ø 200 mm

Suunnitelman koordinaatti- ja korkeusjärjestelmä: ETRS-GK23 / N2000

K.osa / Kylä	Kortteli / Tila	Tontti / Reknro	Viranomaisten merkintöjä	
Rakennustoimenpide			Piirustuslaji	Juokseva nro
Rakennuskohteen nimi ja osoite			Piirustuksen sisältö	Mittakaava
Parkanon kaupunki			Suunnitelmakartta	1:500
Aureentien hulevesiviemäri			- Aureentien hulevesiviemäri	
ym-suunnittelu oy	Suunn.ala		Työnro	
	TKA		2322518	
	Piirustusnro		Tiedosto	
S1				
Muutos				
Suunn. Juhana Uotila				
Päiväys 23.12.2024				