


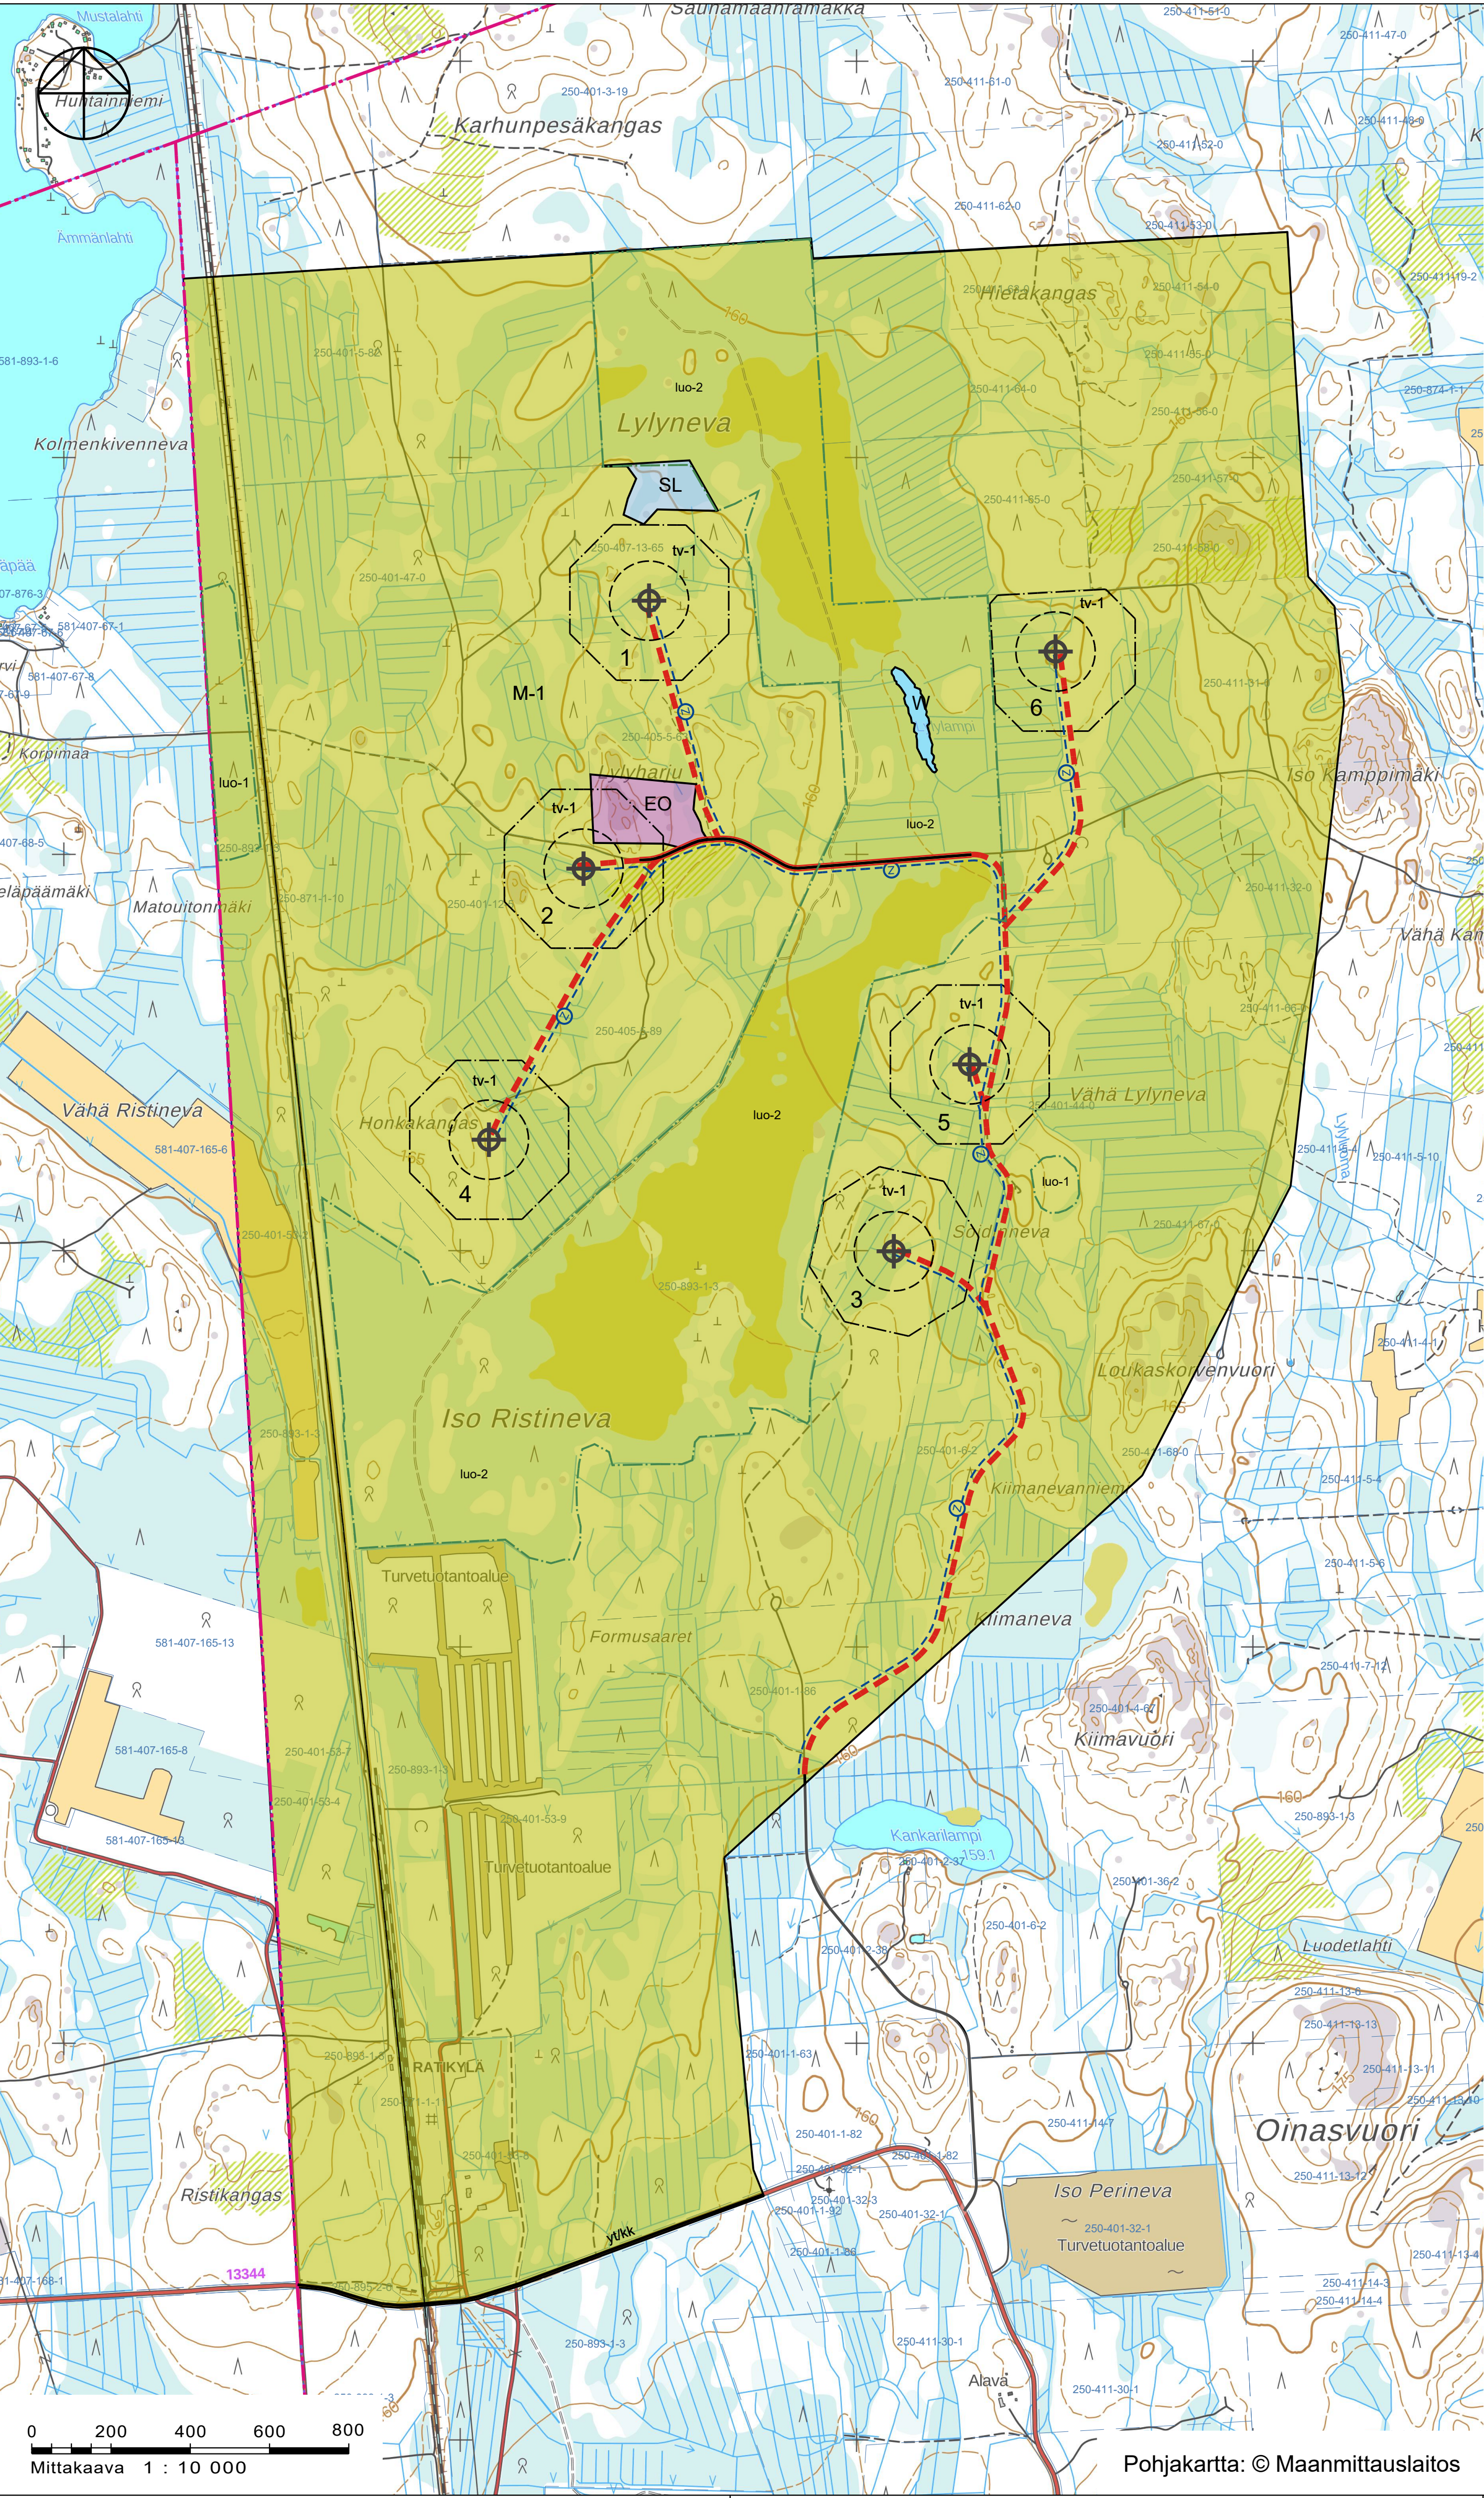

KIHNIÖN KUNTA

LYLYHARJUN TUULIVOIMAPUISTON
OSAYLEISKAAVA

YLEISKAAVAMERKINNÄT JA -MÄÄRÄYKSET:

- M-1

MAA- JA METSÄTALOUSVALTAINEN ALUE.

Alue on varattu pääasiassa maa- ja metsätaloutta varten. Alueelle saa sijoittaa tuulivoimaloita niille erikseen osoitetuille alueilla ja niitä varten huoltoteitä, teknisiä verkkoja sekä varastointi- ja kokoonpanoalueita. Alueella sallitaan maa- ja metsätalouden harjoittamista palveleva rakentaminen
- EO

MAA-AINESTEN OTTOALUE
- SL

LUONNONSUOJELUALUE
- W

VESIALUE
- KUNNAN RAJA
- yt/kk

YHDYSTIE TAI KOKOAJAKATU.
- MERKITTÄVÄSTI PARANNETTAVA TIE.
- OHJEELLINEN UUSI TIEYHTEYS
- YHDYSRATA/SIVURATA/KAUPUNKIRATA
- ⊕

VOIMALINJA
- ⊕

OHJEELLINEN UUSI MAAKAAPELI
- ⊕

OHJEELLINEN TUULIVOIMALAN SIJAINTI

Tuulivoimalan tornin keskipisteen tulee sijaita alle 100 metrin etäisyydellä kyseiselle tuulivoimalan alueelle osoitetun ohjeellisen voimalan sijainnin keskipisteestä. Voimaloiden tarkka sijainti määritellään rakentamisluvan yhteydessä.
- 5

TUULIVOIMALAN NUMERO
- tv-1

TUULIVOIMALOIDEN ALUE

Merkinnällä osoitetaan alueet, joille on mahdollista sijoittaa tuulivoimala.
-Luku tv-merkinnän yhteydessä osoittaa, kuinka monta tuulivoimalaa alueelle saa sijoittaa.
-Tuulivoimalan kaikkien rakenteiden on sijoituttava kokonaan alueen sisäpuolelle.
-Alueelle saa sijoittaa tuulivoimatuotantoa ja energiahuoltoa palvelevia rakenteita.
-Yksittäisen tuulivoimalan kokonaiskorkeus saa olla enintään 290 metriä maanpinnasta.
- luo-1

LUONNON MONIMUOTOISUUDEN KANNALTA HUOMIOITAVA ALUE.

Muu arvokas alue. Alueella sijaitsee luonnon monimuotoisuutta turvaavia ja tukevia arvoja.
- luo-2

LUONNON MONIMUOTOISUUDEN KANNALTA HUOMIOITAVA ALUE.

Soidensuojeluohjelman täydennysehdotusalue.

YLEISET MÄÄRÄYKSET:

Tämä osayleiskaava on laadittu alueidenkäyttölain 77 a §:n tarkoittamana oikeusvaikutteisena yleiskaavana. Osayleiskaavaa saa käyttää kaavan mukaisten tuulivoimaloiden rakennusluvan myöntämisen perusteena tuulivoimaloiden alueilla (tv-alue).

Alueen suunnittelussa ja toteuttamisessa on otettava huomioon kulloinkin voimassaolevat asetukset tuulivoimaloiden ulkomelutason ohjearvoista.

Tuulivoimaloiden toteutuksessa on otettava huomioon voimaloiden varjostusvälkkeen vaikutus ympäristön asuin- ja lomarakennuksiin. Voimaloiden pitää olla teknisesti säädettävissä tai pysäytettävissä niin, että ne eivät aiheuta merkittäviä välkevaikutuksia asutukseen tai loma-asutukseen.

Tuulivoima-alueen sisäiset keskijännitejohdot on toteutettava maakaapeleina, jotka tulee ensisijaisesti sijoittaa tuulivoimaloiden huolto- ja rakentamisteiden kanssa samaan maastokäytävään.

Jokaiselle tuulivoimalalle on haettava lentoestelupa Liikenne- ja viestintävirasto Traficomilta.

Toteutettaville tuulivoimaloille tulee olla Puolustusvoimien pääesikunnan hyväksyntä.

Kunnanvaltuusto (kaavan hyväksyminen)	
Kaavaehdotus nähtävillä	
Tekninen lautakunta (kaavaehdotus)	
Kaavaluonnos nähtävillä	
Kunnanhallitus (kaavaluonnos)	
Vireille tulo	
16.4.2021	
KIHNIÖN KUNTA LYLYHARJUN TUULIVOIMAPUISTON OSAYLEISKAAVA	Mittakaava koordinaatisto
1:10 000 ETRS TM35	
Suunnitteluala, työnumero ja piirustuksen numero	
YKS P42808 EHDOTUS	
Päiväys 17.2.2026 Pääsuunnittelija Arto Sipinen	
Piirtäjä Jari Alatalo Yhteyshenkilö Arto Sipinen	