


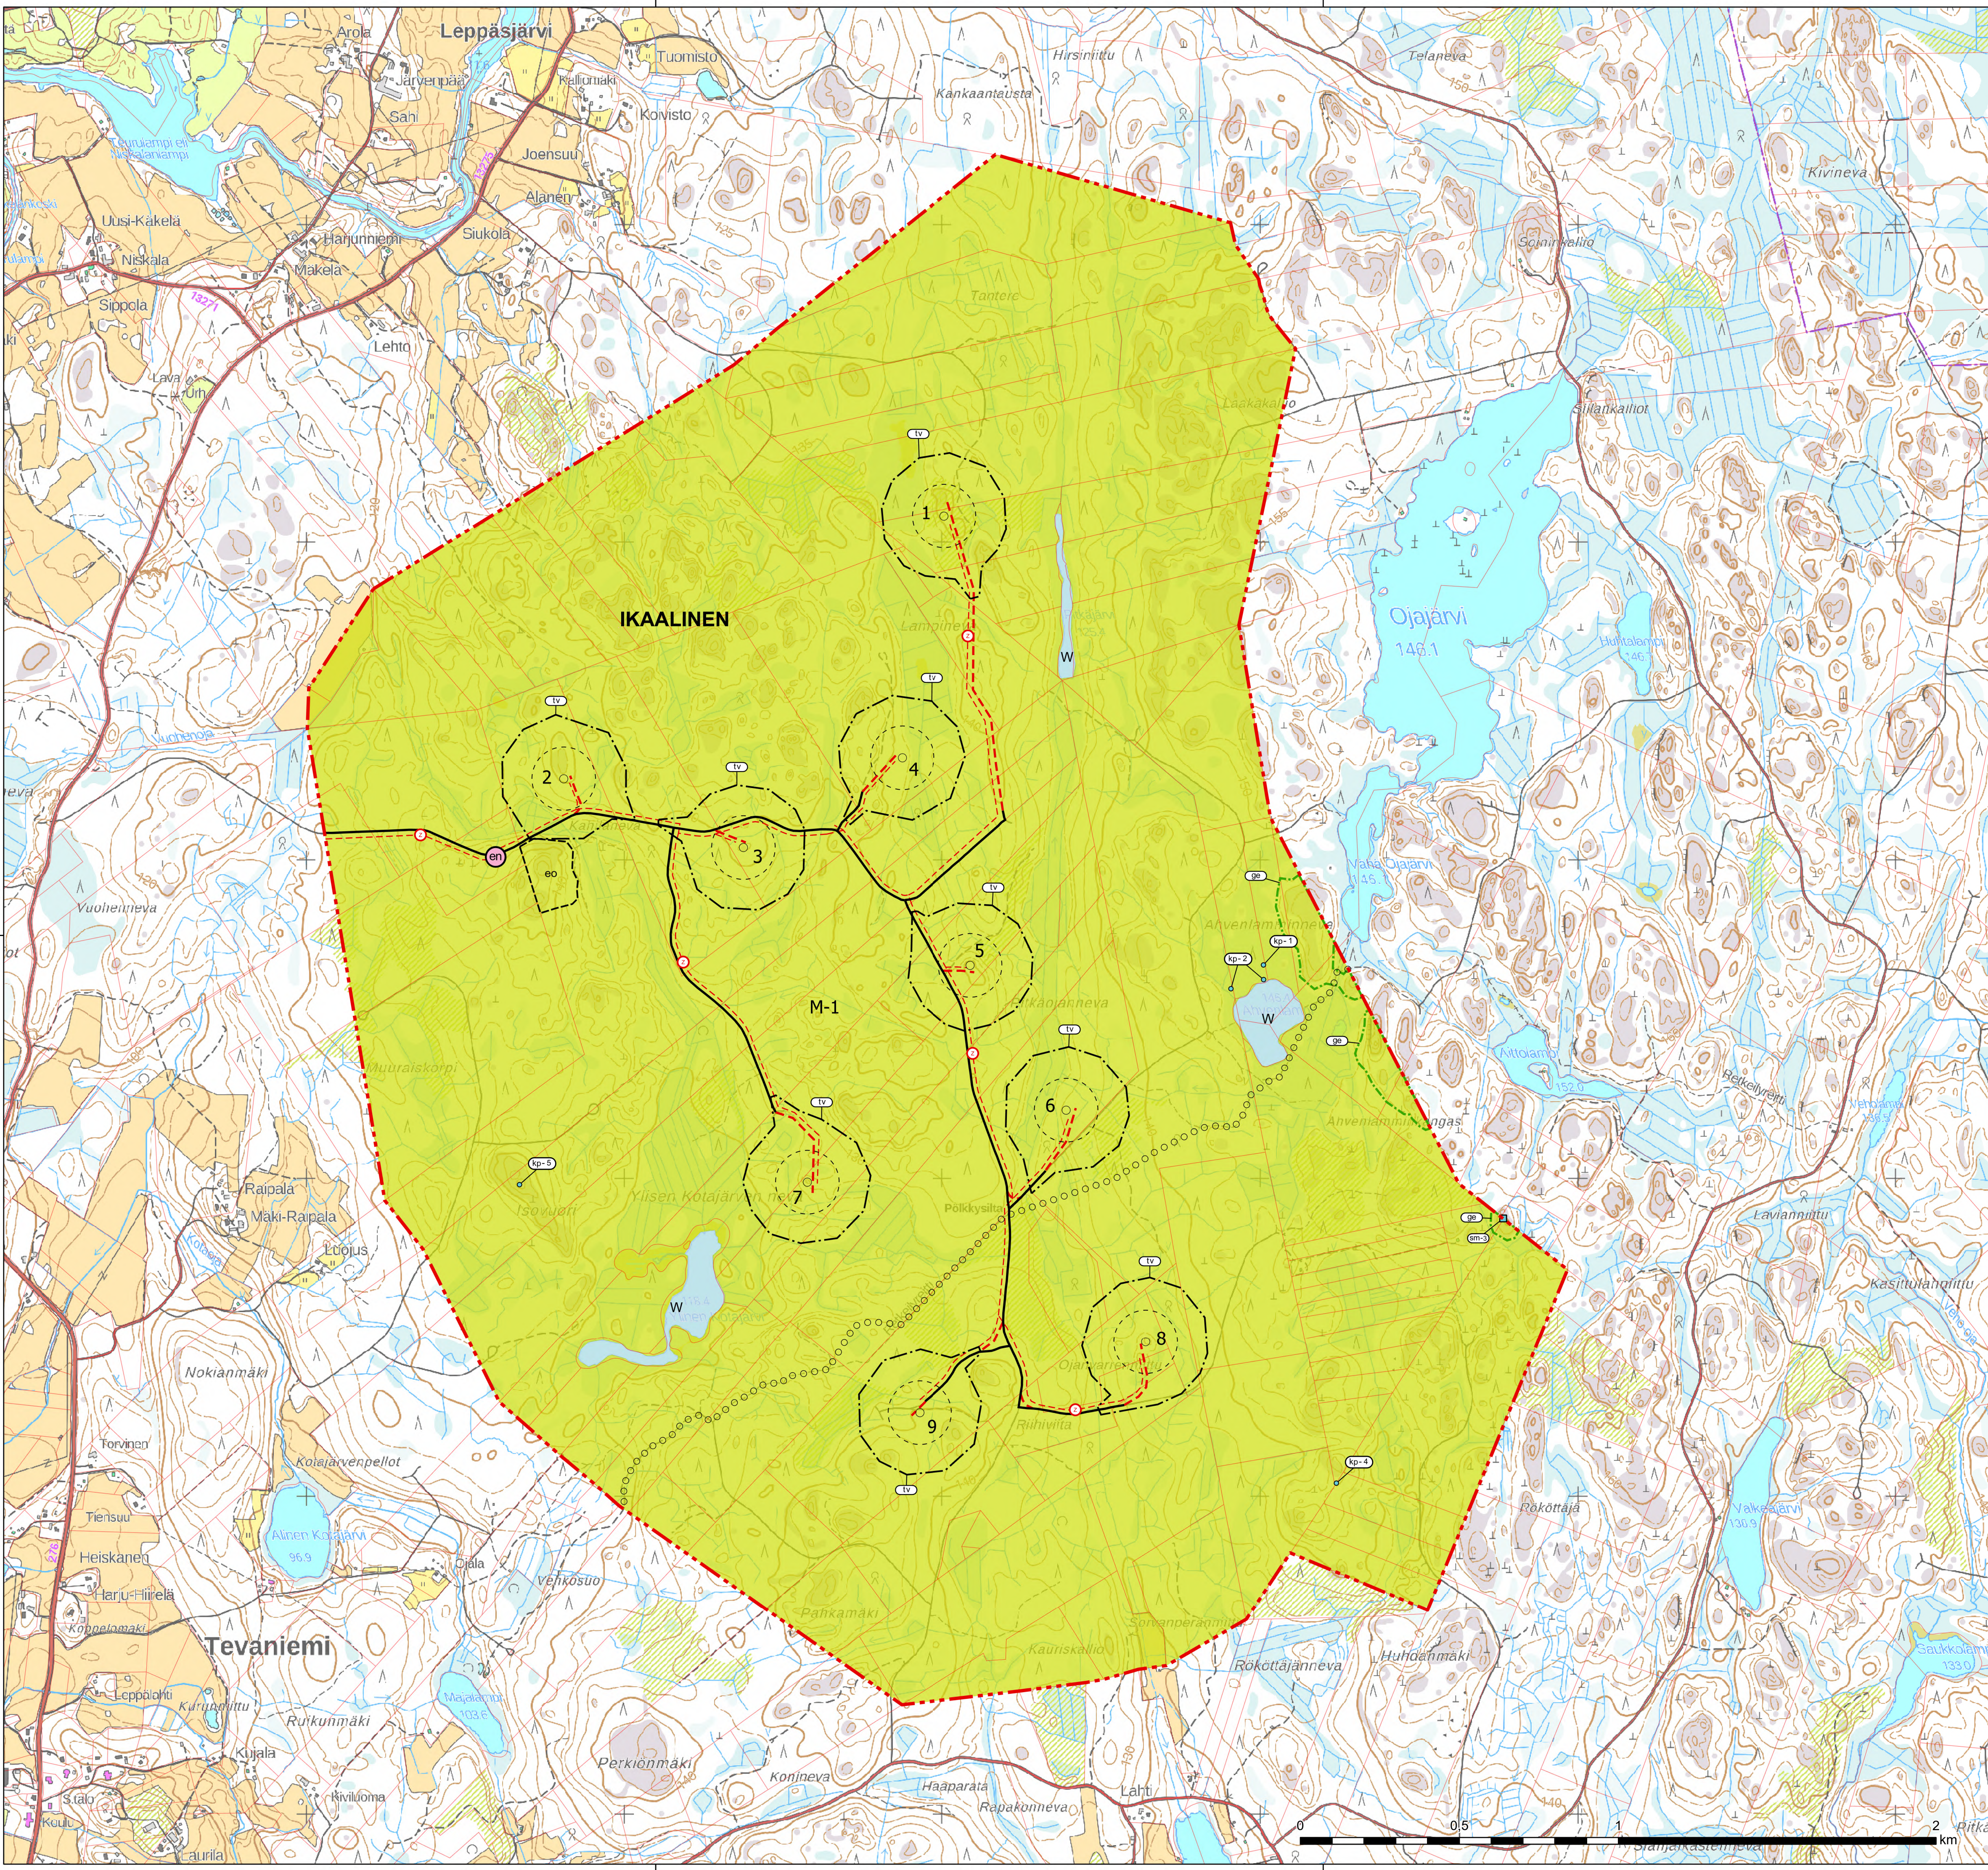

IKAALISTEN KAUPUNKI
TEVANIEMEN TUULIVOIMAOSAYLEISKAAVA

- M-1

W

tv

1

en

am-3

kp-1

ge

eo

o o o o o o

—

---2---

- Yleiskaavamerkinnot ja -määräykset**

Maa- ja metsätalousvaltainen alue.
Merkinillä osoitetaan maa- ja metsätalouskäyttöön tarkoitettuja alueita. Alueella sallitaan maa- ja metsätalouden harjoittamista palveleva rakentaminen.

Vesialue.

Tuulivoimainen alue.
Alueelle saa rakentaa yhden tuulivoimalan, jonka kokonaiskorkeus saa olla enintään 280 metriä maanpinnasta. Tuulivoimalan runko tulee toteuttaa lieriörakenteisena.

Tuulivoimaloiden kaikki rakenteet, siipien pyörimisalue ja rakentamisessa tarpeelliset nostoalueet huolitettujen tulosuunnassa mahdollisia levennyksiä lukuun ottamatta on sijoitettava kokonaan alueen sisäpuolelle.

Tuulivoimaloiden värityksen on oltava yhtenäinen ja vaalea, kuitenkin varustettuna ilmailuviranomaisen lentoesteluvan ehtojen mukaisin merkinnoin. Tornin alaosa voi kuitenkin olla värillinen.

Ohjeellinen voimalan sijainti.
Voimalan tarkka sijainti määritetään rakentamisluvan yhteydessä.

Voimalan numero.

Ohjeellinen sähköaseman sijainti.

Muinaismuistokohde.
Muinaismuistolaitilla (295/1963) rauhoitettu kiinteä muinaisjäännös. Kohteen kaivaminen, peittäminen, muuttaminen, vahingoittaminen, poistaminen ja muu siihen kajoaminen on kielletty. Kohdetta koskevista suunnitelmista on pyydettävä alueellisen vastuumuseon (Pirkanmaan maakuntamuseon) lausunto. Merkinässä oleva numero viittaa kaavaselostuksen kohdenumeroon.

Muu kulttuuriperintökohde.
Alueella olevat historialliset rakenteet on säilytettävä. Suuremmista kohdista koskevista suunnitelmista tulee neuvotella museoviranomaisen kanssa. Merkinässä oleva numero viittaa kaavaselostuksen kohdenumeroon.

Arvokas geologinen kallioalue.
Merkinillä on osoitettu valtakunnallisesti arvokkaat kallioalueet. Maa-ainesten otto ja muu maanpinnan muuttaminen on alueella kielletty. Merkintä ei rajoita maa- ja metsätalouskäyttöä.

Ohjeellinen maa-ainesten ottoon tarkoitettu alueen osa.

Ohjeellinen ulkoilureitti

Ohjeellinen uusi tielinjaus.

Nykyinen tielinjaus.

Ohjeellinen maakaapeli.

Yleiskaava-alueen raja.

IKAALINEN Kunnan nimi.

Yleiset määräykset

Tämä osayleiskaava on laadittu alueidenkäyttölain 77 a §:n tarkoittamana oikeusvaltuutetuksena yleiskaavana. Osayleiskaavaa voidaan käyttää kaavan mukaisten tuulivoimaloiden rakentamisluvan myöntämisen perusteena tuulivoimaloiden alueille (tv-alue).

Tuulivoimaloiden huolto- ja rakentamiset sekä maakaapelit on sijoitettava mahdollisuuksien mukaan samaan maastokäytävään.

Alueen suunnittelussa ja toteutuksessa on otettava huomioon valtioneuvoston asetus tuulivoimaloiden ulkomelutason ohjeista. Jos tuulivoimaloiden melutasot poikkeavat kaavoitusvaiheessa ilmoitetusta, rakentamisluvan yhteydessä on esitettävä uudet melulaskennat. Ennen rakentamisen aloittamista tulee rakennusvalvonnalle toimittaa tarkastettavaksi lopullisella voimalamallilla tehdyt melu- ja välkeselvitykset.

Rakentamisluvan yhteydessä tulee esittää tekniset ratkaisut siitä, miten ohjeellisia 8 tuntia vuodessa välkehaitta-arvoja ei ylitetä asuin- tai lomarakennusten kohdalla.

Rakentamisluvan yhteydessä on esitettävä tuulivoimaloiden hyväksyttävyyttä koskeva puolustusvoimien lausunto.

Jos kaava-alueen ulkoilureittiä siirretään, hankkeen toteuttajan on rakennettava vastaavan tasoinen reitti toisaalle.

Kohde	Sisältö	Mittakaava
Ikaalisten kaupunki	Kaava	1:10 000
Tevaniemen tuulivoimaosayleiskaava	Käsittelyvaiheet	
	Luonnos nähtävillä (MRA 30 §) 11.2.-13.3.2026 Ehdotus nähtävillä (MRA 19 §) Kunnanhallitus Kunnanvaltuusto Vahvistuminen	
SITOWISE	Projektinumero YKK65896	
Linnoitustie 6 D, 02600 Espoo www.sitowise.com	Päiväys	Kaavan laatija
	23.4.2026	<i>Timo Huhti</i> DI YKS 245 Timo Huhtinen